


### KESZTHELY VÁROS SZERKEZETI TERVÉNEK MÓDOSÍTÁSA

Módosító indítvány sorszáma:


1.

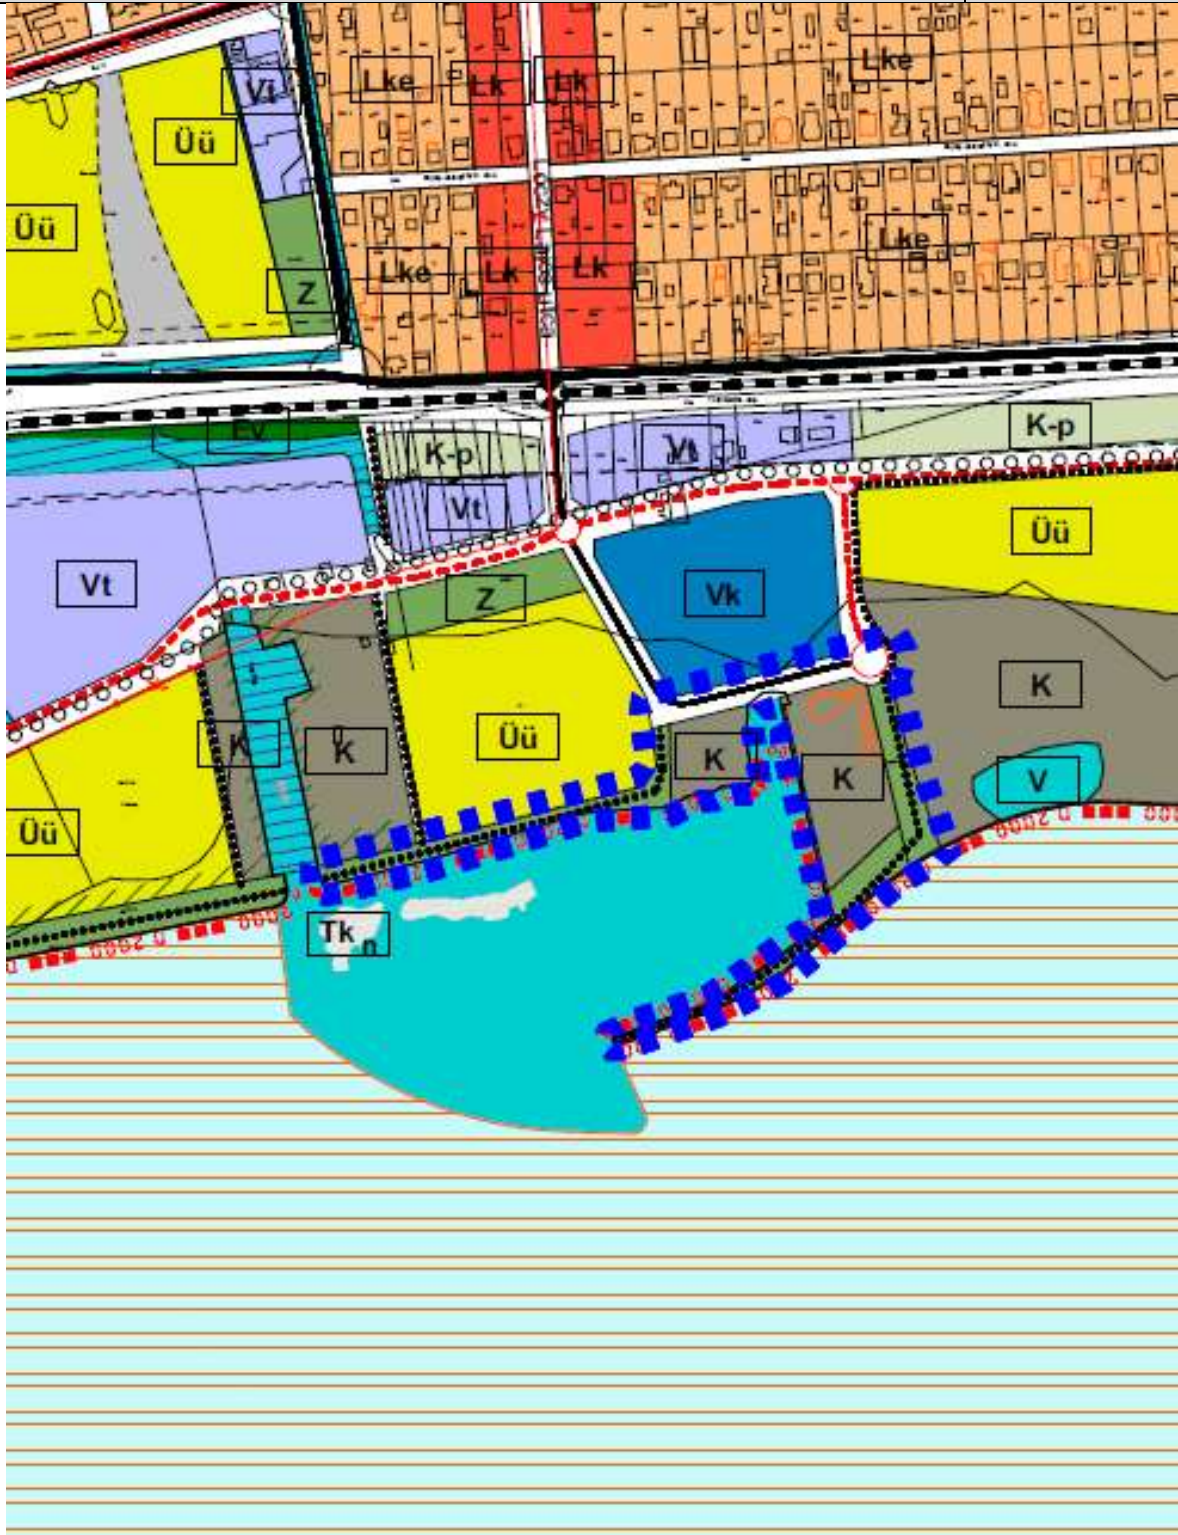

**KESZTHELY VÁROS SZERKEZETI TERVÉNEK MÓDOSÍTÁSA**

Módosító indítvány sorszáma:

2.

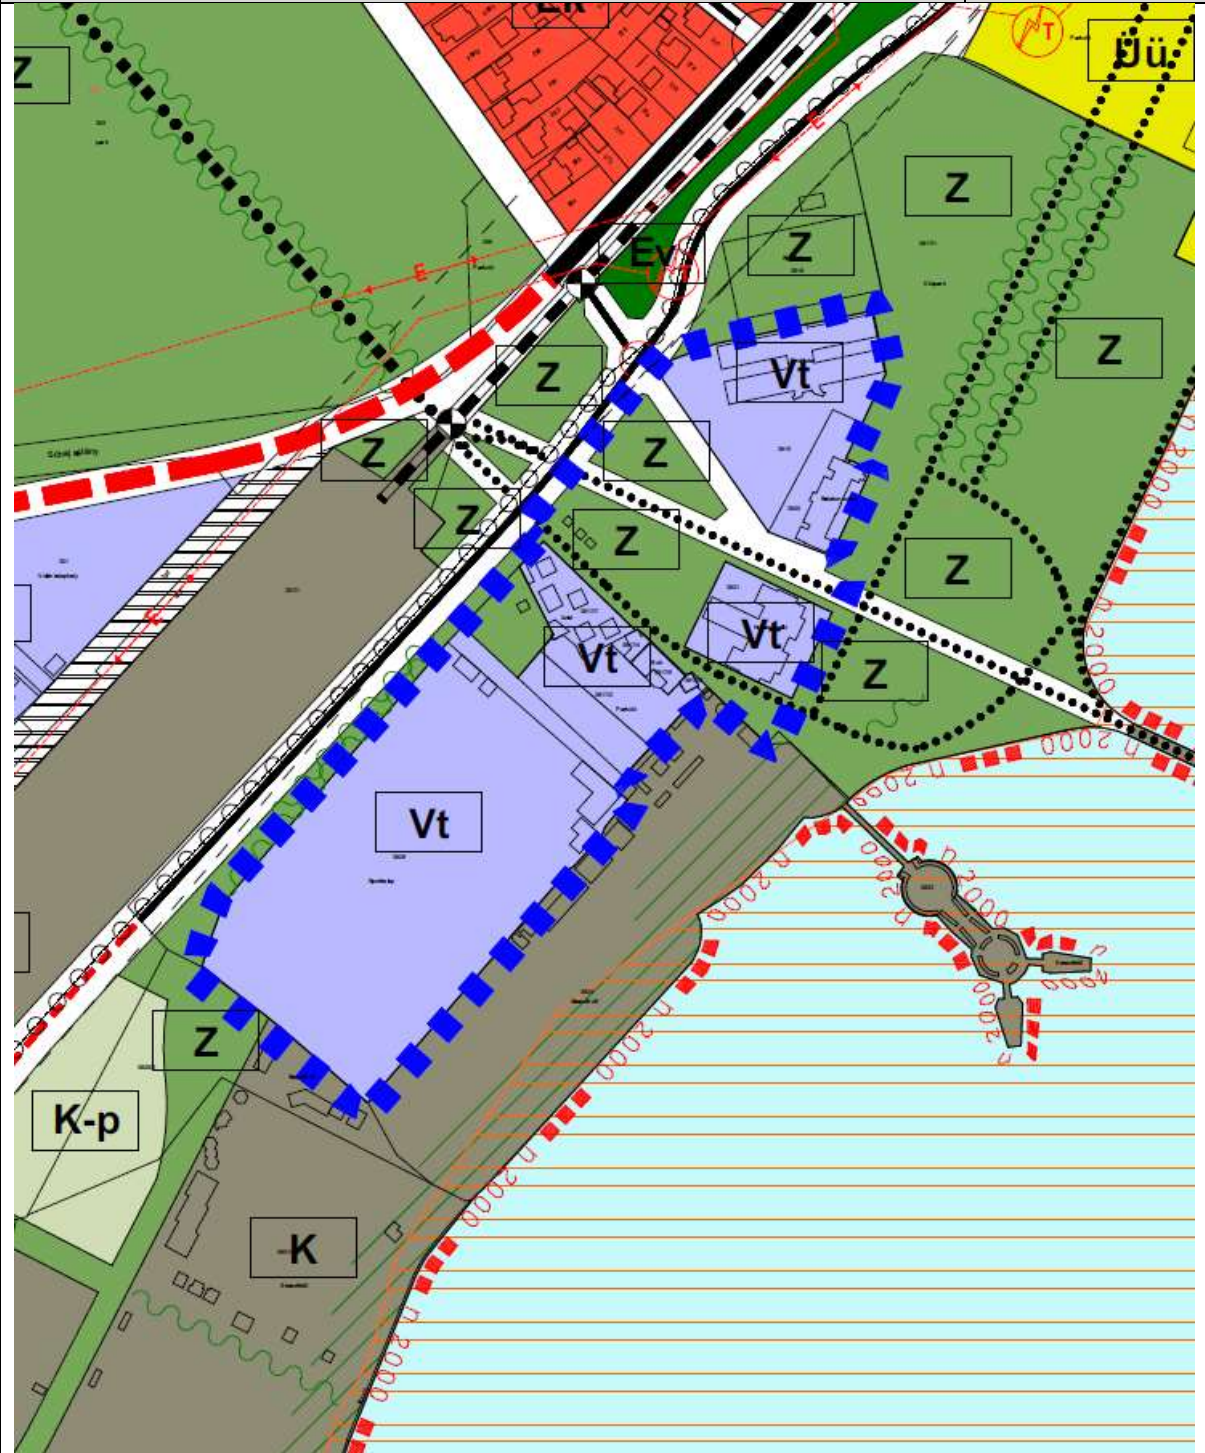

KESZTHELY VÁROS SZERKEZETI TERVÉNEK MÓDOSÍTÁSA

Módosító indítvány sorszáma:

3.

