

2019 JAN 07.

29777

Wap

Wap

Keszthely Város Polgármesteri Hivatal

Ruzsics Ferenc Polgármester Úr

Szücsné Dr. Lancz Anit

Tárgy: Kérelem

| | |
|--|--------------|
| Keszthely Város Polgármesteri Hivatal 1031 PUSZTASZENTMÉRTŐI ÚT 1/A. PUSZTASZENTMÉRTŐ, PÉCS | |
| Dátum: | 2019 JAN 07. |
| 2/193 | 19 |
| SZ. DR. L. A. 2/874/2018 | |

Tisztelt Polgármester Úr!

Alulírott Bucher Tamás, az MST Proimmo Projekt Kft. képviseletében azzal a kéréssel fordulok a Tisztelt Polgármester Úrhoz, hogy a korábbi telekalakítási egyeztetésünknek megfelelően, amely a kötelezően előírt paramétereknek megfelel (szgk telken belüli elhelyezése, zöldterület, parkosítás) figyelembe véve a 3114/20 helyrajzi számú ingatlanon lévő szennyvízáttemelő rendszert, a jogszabályoknak (védőtávolság, terület megközelíthetősége) megfelelően a mellékelt telekmegosztási vázrajz alapján az Önök tulajdonában lévő 3114/20. helyrajzi számú beépítetlen területből 932 m²-t részünkre értékesítsenek. Az 932 m² 3114/21Hrsz. megvásárlása után, a tulajdonunkban került 3114/19 helyrajzi számú telek összevonásával szeretnénk kialakítani a VT-3.as előírásának megfelelően az építési telket. Kérnénk a tiszteit Polgármester urat, képviselő-testületet, hogy részünkre kedvező döntést hozzanak, hogy minél előbb el lehessen kezdeni a telekalakítást, a telekingatlan vételárának a kifizetését, és az építkezés megkezdését, mellyel szeretnénk hozzájárulni a Zámor térség dinamikus fejlődéséhez.

Kérem szíves hozzájárulását az ingatlan értékesítésével kapcsolatban!

Keszthely, 2019.01.03.

Köszönettel:

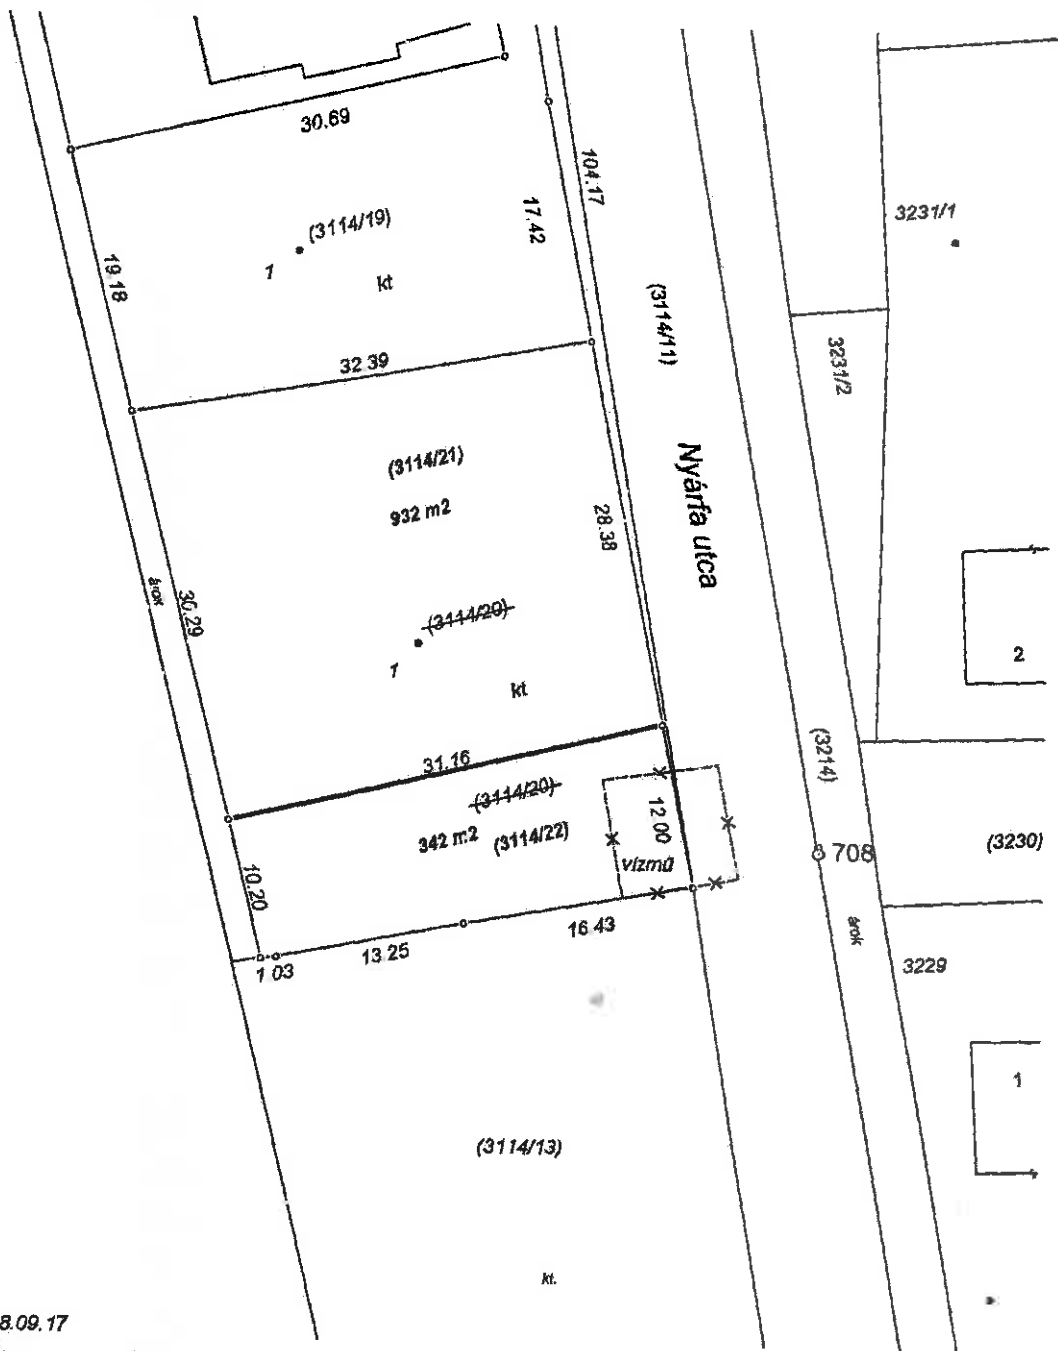

Bucher Tamás

GEOMOL FÖLDMÉRŐ IRODA
KESZTHELY, DEÁK FERENC UTCA 47.
+36 83 311 594, +36 30 993 6686

KESZTHELY
belterület
Adatszolgáltatás iktatószáma: 2/1227/2017

Telekalakítási tervezet

Méretarány: 1:500



Keszthely, 2018.09.17

Készítő és minőséget tanusító:

.....**MOLNÁR SZILÁRD JÓZSEF**.....
Földmérő igazolvány szám: 3010
Ing. rend. min. szám: 2124/2009
Mémők kamarai szám: SZGD-T 20-0717