


VÁLTOZÁSI VÁZRAJZ

a 3114/17 helyrajzi számú földrészlet megsztásáról

Méretarány: 1:1000

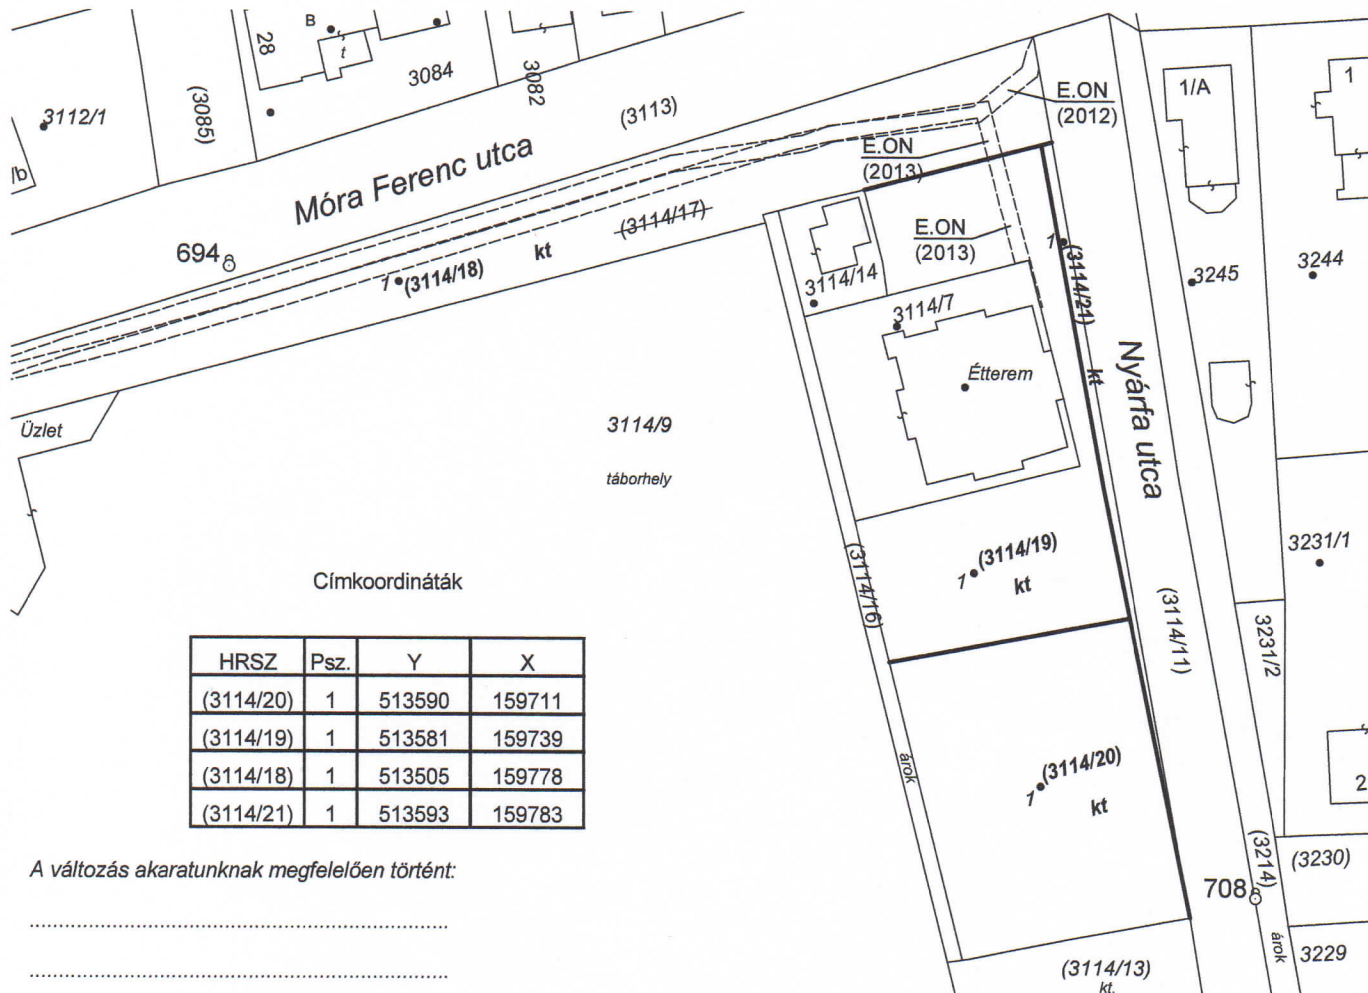

Címkoordináták

HRSZ	Psz.	Y	X
(3114/20)	1	513590	159711
(3114/19)	1	513581	159739
(3114/18)	1	513505	159778
(3114/21)	1	513593	159783

A változás akaratunknak megfelelően történt:

.....

Változás előtti állapot						Változás utáni állapot							Mégjegyzés
Hrsz	Alrészlet			Terület ha. m ²	AK	Hrsz	Alrészlet			Terület ha. m ²	AK	Szolgalmi és egyéb jogok	
	jel	műv. ága	Min.o.				jel	műv. ága	Min.o.				
1	2	3	4	5	6	7	8	9	10	11	12	13	14
3114/17		kivett, közterület		0.4881	-	3114/18		kivett, közterület		0.2407	-	E.ON (2012) 512 m ² E.ON (2013) 508 m ²	
						3114/19		kivett, közterület		0.1101	-	E.ON (2013) 30 m ²	
						3114/20		kivett, közterület		0.1274	-		
						3114/21		kivett, közterület		0.0099	-		
Összesen:				0.4881						0.4881			

Keszthely, 2018.07.18.

Készítő és minőséget tanúsító:

MOLNÁR SZILÁRD JÓZSEF
 Földmérő igazolvány szám: 7452
 Ing.rend.min.szám: 2124/2009
 Mémők kamarai szám: SZGD-T:20-0717

MOLNÁR SZILÁRD JÓZSEF
 8360 Keszthely, Deák F. u. 47.
 Asz.: 66311067-1-40 EV 33710913

A helyrajzi számozás és területszámítás helyes. Ez a záradék a keltezésétől számított egy évig hatályos, későbbi felhasználás előtt a vázrajzot újra záradékolni kell.

Keszthely, 2018. **2018 JÚL 31.** hó nap

Záradékoló: *[Signature]*

Ing. rend. min. száma: **2058/2009**