

FELMÉRÉSI TERV KESZTHELY

Zala Megyei Kormányhivatal Keszthelyi Járási Hivatala
8361 Keszthely Deák F. u. 47. Pf. 22.

E-hiteles térképmásolat


2018.04.04 14:20:14

Helyrajzi szám: KESZTHELY belterület 2283/1

Megrendelés szám: 7/473/2018

Méretarány: 1 : 2000

Térrajzszám: 15760300002018

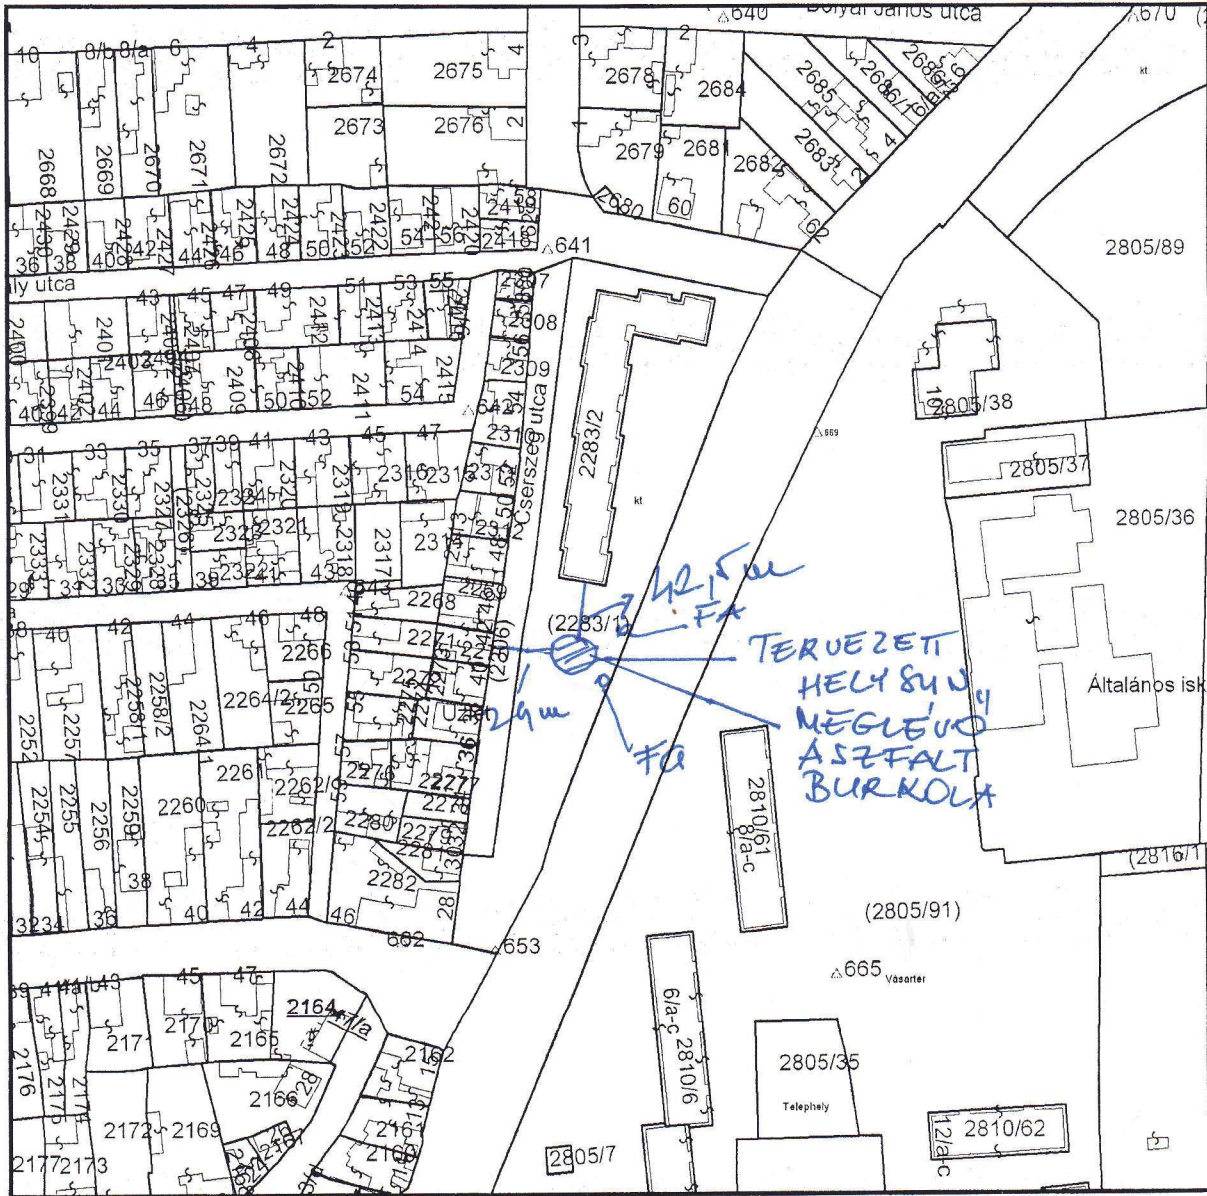

A térképmásolat a kiadást megelőző napig megegyező az ingatlan-nyilvántartási térképi adatbázis tartalmával.