



ELŐTERJESZTÉS

KESZTHELY VÁROS ÖNKORMÁNYZATA
KÉPVISELŐ-TESTÜLETE

2023. március 30-i soron következő ülésére

Tárgy:


A Petőfi-Szendrey művészpár szobrának elhelyezése

Előterjesztő:


.....
Manning Jenő
polgármester




Törvényességi ellenjegyzés:

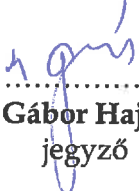

.....
Dr. Gábor Hajnalka
jegyző



Az előterjesztést készítette:


.....
Jámor Katalin
vagyongazdálkodási ügyintéző

Az előterjesztést jóváhagyta:


.....
Tóth Eszter osztályvezető
Közgazdasági Osztály

Tisztelt Képviselő-testület!

Petőfi Sándor születésének 200. évfordulója alkalmából Keszthely Város Önkormányzata Képviselő-testülete 27/2023. (II. 23.) számú határozatában az Emlékévhez kapcsolódóan egyetértett és támogatta a Petőfi Sándor és Szendrey Júlia művész házaspárnak emléket állító köztéri műalkotás felállítását.

A képviselő-testület felkérte a polgármestert az emlékállítással kapcsolatos intézkedések megtételére és a végleges terv képviselő-testület elé terjesztésére. (1. sz. melléklet – Határozat)

A képviselő-testület határozatának megfelelően elkészült a mellszobor posztamensének terve, mely 30x65x140 cm-es méretű, gránitlapokból álló alapzatot képez. A bronzból készülő mellszobor Túri Török Tibor alkotása. (2. sz. melléklet – Talapzatterv és látványterv)

A helyi önkormányzatok és szerveik, a köztársasági megbízottak, valamint egyes centrális alárendeltségű szervek feladat- és hatásköreiről szóló 1991. évi XX. törvény 109. § (1) bekezdése szerint művészeti alkotás közterületen, valamint önkormányzati tulajdonú épületen való elhelyezéséről, áthelyezéséről, lebontásáról a település önkormányzatának képviselő-testülete dönt, és gondoskodik fenntartásáról és felújításáról. A (2) bekezdés értelmében a döntéshez a műalkotás művészi értékére vonatkozóan szakvéleményt kell beszerezni. Az illetékes szervezet az OMSZI Intézményfenntartó Közhasznú Nonprofit Kft. (továbbiakban OMSZI)

A szakvélemény megrendelését követően a szakértői bírálat során a szervezet az alábbiakat kéri biztosítani:

- a tervezett helyszín bemutatása;
- a tervezett alkotás műleírása, anyaga, mérete;
- a posztamens tervének ismertetése;
- mellszobrok, kisebb méretű figurális vagy absztrakt művek esetén 1/1-es méretarányú agyag, plasztilin vagy gipszmodelljét.

A megrendelői szerződés aláírását követően kerül sor a szakértői bírálat lebonyolítására, melynek feltétele, hogy a zsűri tervezett időpontja előtt legalább egy héttel rendelkezzenek a megrendelő által aláírt szerződéssel. A szakértői bírálat lebonyolítása után 30 napon belül kerül kiállításra a szakvélemény.

A fent említett feltételek közül a kezdeményezést támogató határozat az elhelyezés tekintetében nem tartalmazott rendelkezéseket, ezért az eljárás mielőbbi megindítása érdekében javaslom a képviselő-testület döntését e tárgyban.

A számtalan lehetséges helyszín közül a Helikon Park északi oldalán, a Petőfi Sándor utcáról induló két sétány csomópontjának területe bizonyult legalkalmasabbnak. (3. sz. melléklet – Tervezett helyszín)

A tervezett helyszín illeszkedik a Keszthely TOP-2.1.2-15-ZA1-2016-00003 „Zöld város kialakítása” c. projekt terveihez. (4.sz. melléklet – Északi csomópont terve)

A műalkotás felavatására az emlékev keretében, a Helikon Park pályázati forrásból történő felújítási munkálatainak befejezését követően, várhatóan 2023 júliusának végén, vagy augusztus elején, esetlegesen a költő halálának évfordulója alkalmából kerülhet sor, melynek előkészítése érdekében szükséges a képviselő-testület döntése a műalkotás elhelyezéséről.

Tisztelt Képviselő-testület!

Kérem, hogy az előterjesztést megtárgyalni és az emlékállítást a határozati javaslat elfogadásával támogatni szíveskedjenek!

Határozati javaslat
...../2023. (III. 30.) számú képviselő-testületi határozat

Keszthely Város Önkormányzata Képviselő-testülete megtárgyalta az „A Petőfi-Szendrey művészpár szobrának elhelyezése” című előterjesztést és az alábbi határozatot hozta.

1. Keszthely Város Önkormányzata Képviselő-testülete a Petőfi Sándor Emlékév keretében a Petőfi Sándor és Szendrey Júlia művészpárnak emléket állító köztéri szobor műalkotás előzetes tervét elfogadja és annak elhelyezésére a Keszthely 303 hrsz.-ú, Helikon Park északi oldalán induló sétányok északi csomópontját jelöli ki.
2. A képviselő-testület a műalkotás szakértésének és felállításának költségeire Keszthely Város Önkormányzata 2023. évi költségvetésének általános tartaléka terhére – legfeljebb bruttó 2.500.000,- Ft összegben – előirányzatot biztosít.
3. A képviselő-testület felkéri a polgármestert az emlékmű állításának előkészítésével kapcsolatos intézkedések megtételére, valamint a művészeti szakértői, valamint településképi vélemény beszerzését követően az avatási rendezvény keretében történő felállítására.
4. A képviselő-testület felkéri továbbá a polgármestert az önkormányzat 2023. évi költségvetése jelen határozat szerinti módosításának előkészítésére.

Határidő: 2023. október 31.

Felelős: Manninger Jenő polgármester
Dr. Gábor Hajnalka jegyző
(Tóth Eszter közgazdasági osztályvezető)

Keszthely, 2023. március 27.

Manninger Jenő
polgármester



1. sz. MELLÉKLET

KESZTHELYI POLGÁRMESTERI HIVATAL
ÖNKORMÁNYZATI ÉS IGAZGATÁSI OSZTÁLY

K I V O N A T

Keszthely Város Önkormányzata Képviselő-testülete
2023. február 23-ai soros
nyílt
ülésének jegyzőkönyvéből

27/2023. (II. 23.) számú Képviselő-testületi határozat

Keszthely Város Önkormányzata Képviselő-testülete megtárgyalta az „Emlékállítás kezdeményezése” című előterjesztést és az alábbi határozatot hozta.

1. Keszthely Város Önkormányzata Képviselő-testülete a Petőfi Sándor Emlékéhez kapcsolódóan egyetért és támogatja a Petőfi Sándor és Szendrey Júlia művész házaspárnak emléket állító köztéri műalkotás felállítását.
2. A képviselő-testület felkéri a polgármestert az emlékállítással kapcsolatos intézkedések megtételére és a végleges terv képviselő-testület elé terjesztésére.

Határidő: folyamatos

Felelős: Manninger Jenő polgármester
Dr. Gábor Hajnalka jegyző

Dr. Gábor Hajnalka sk.
jegyző

Manninger Jenő sk.
polgármester



A kivonat hiteles:



Tóth Ibolya
testületi referens




Keszthely, a Balaton fővárosa

2. sz. melléklet

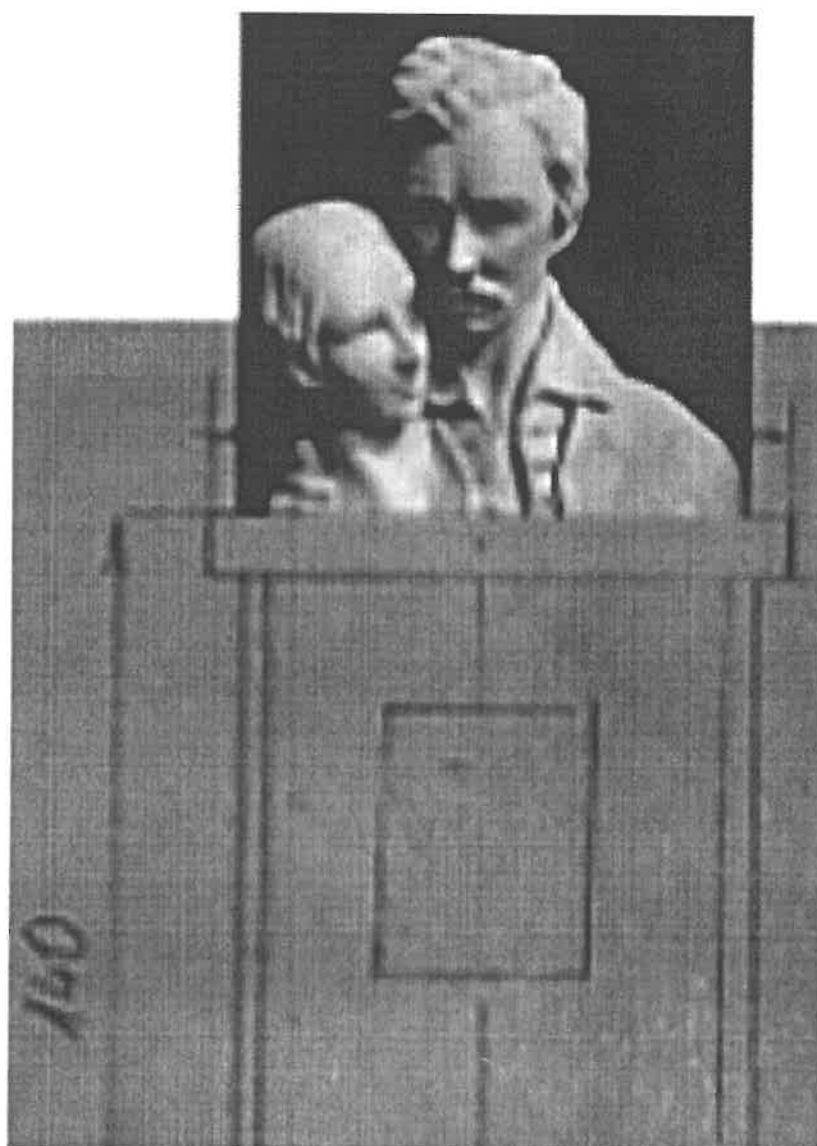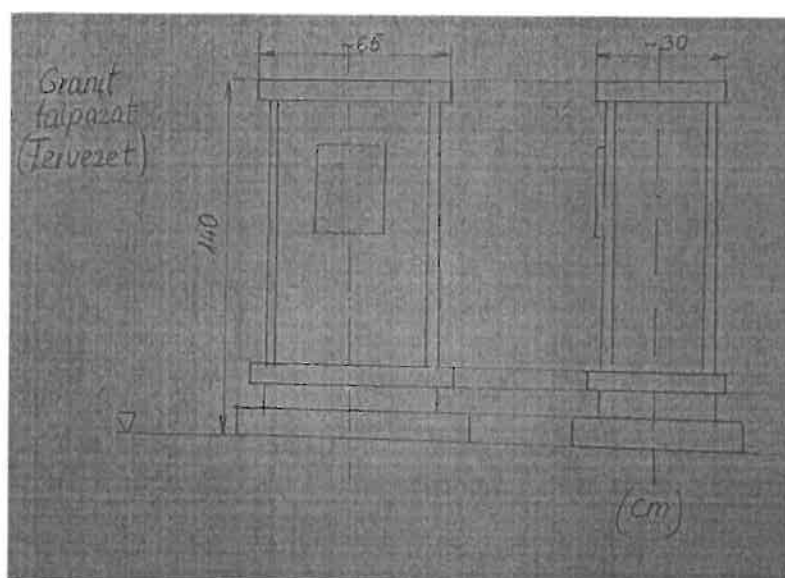

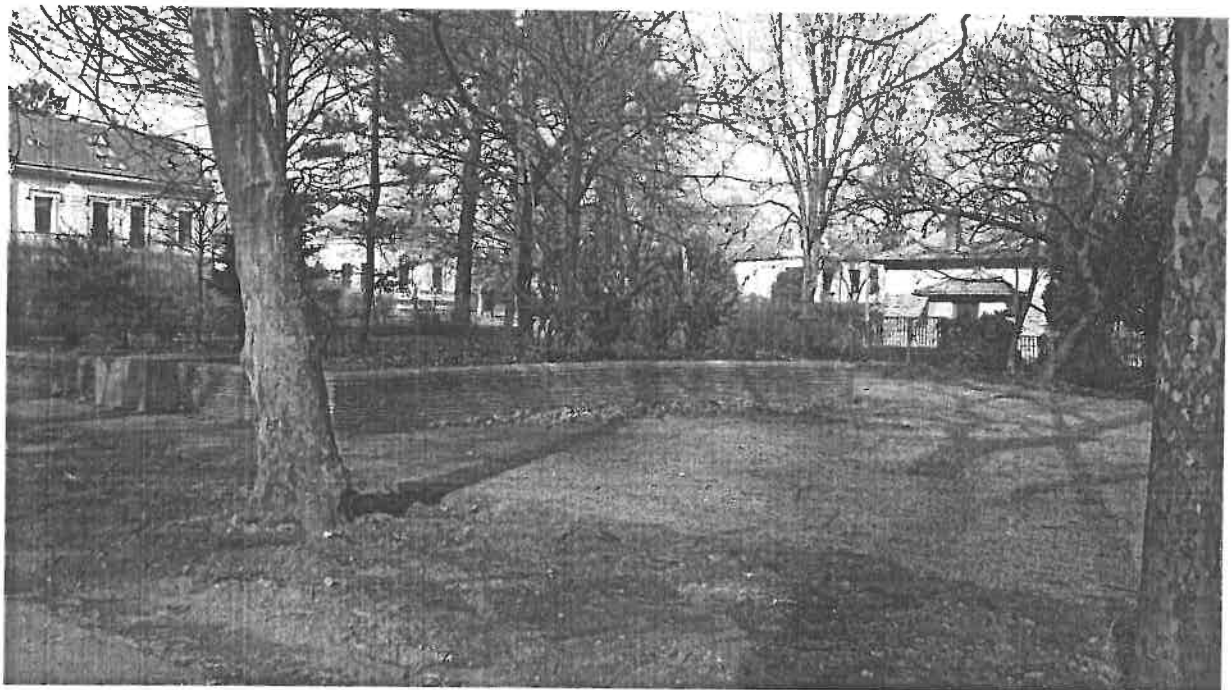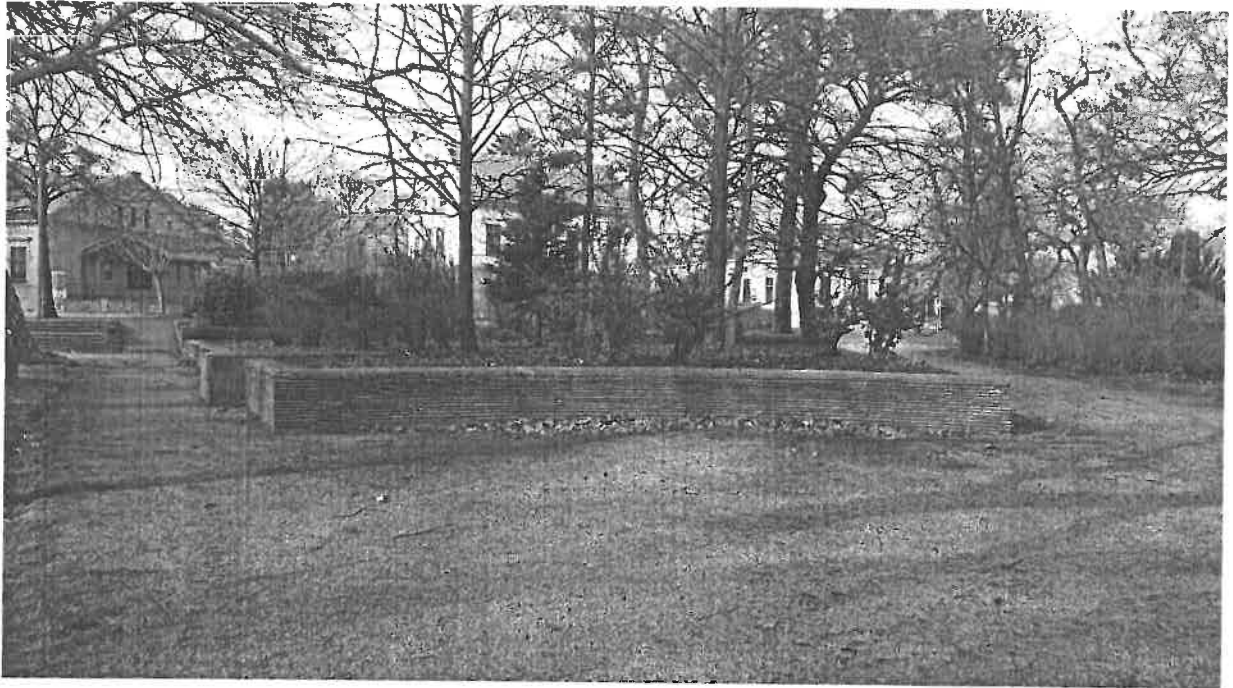

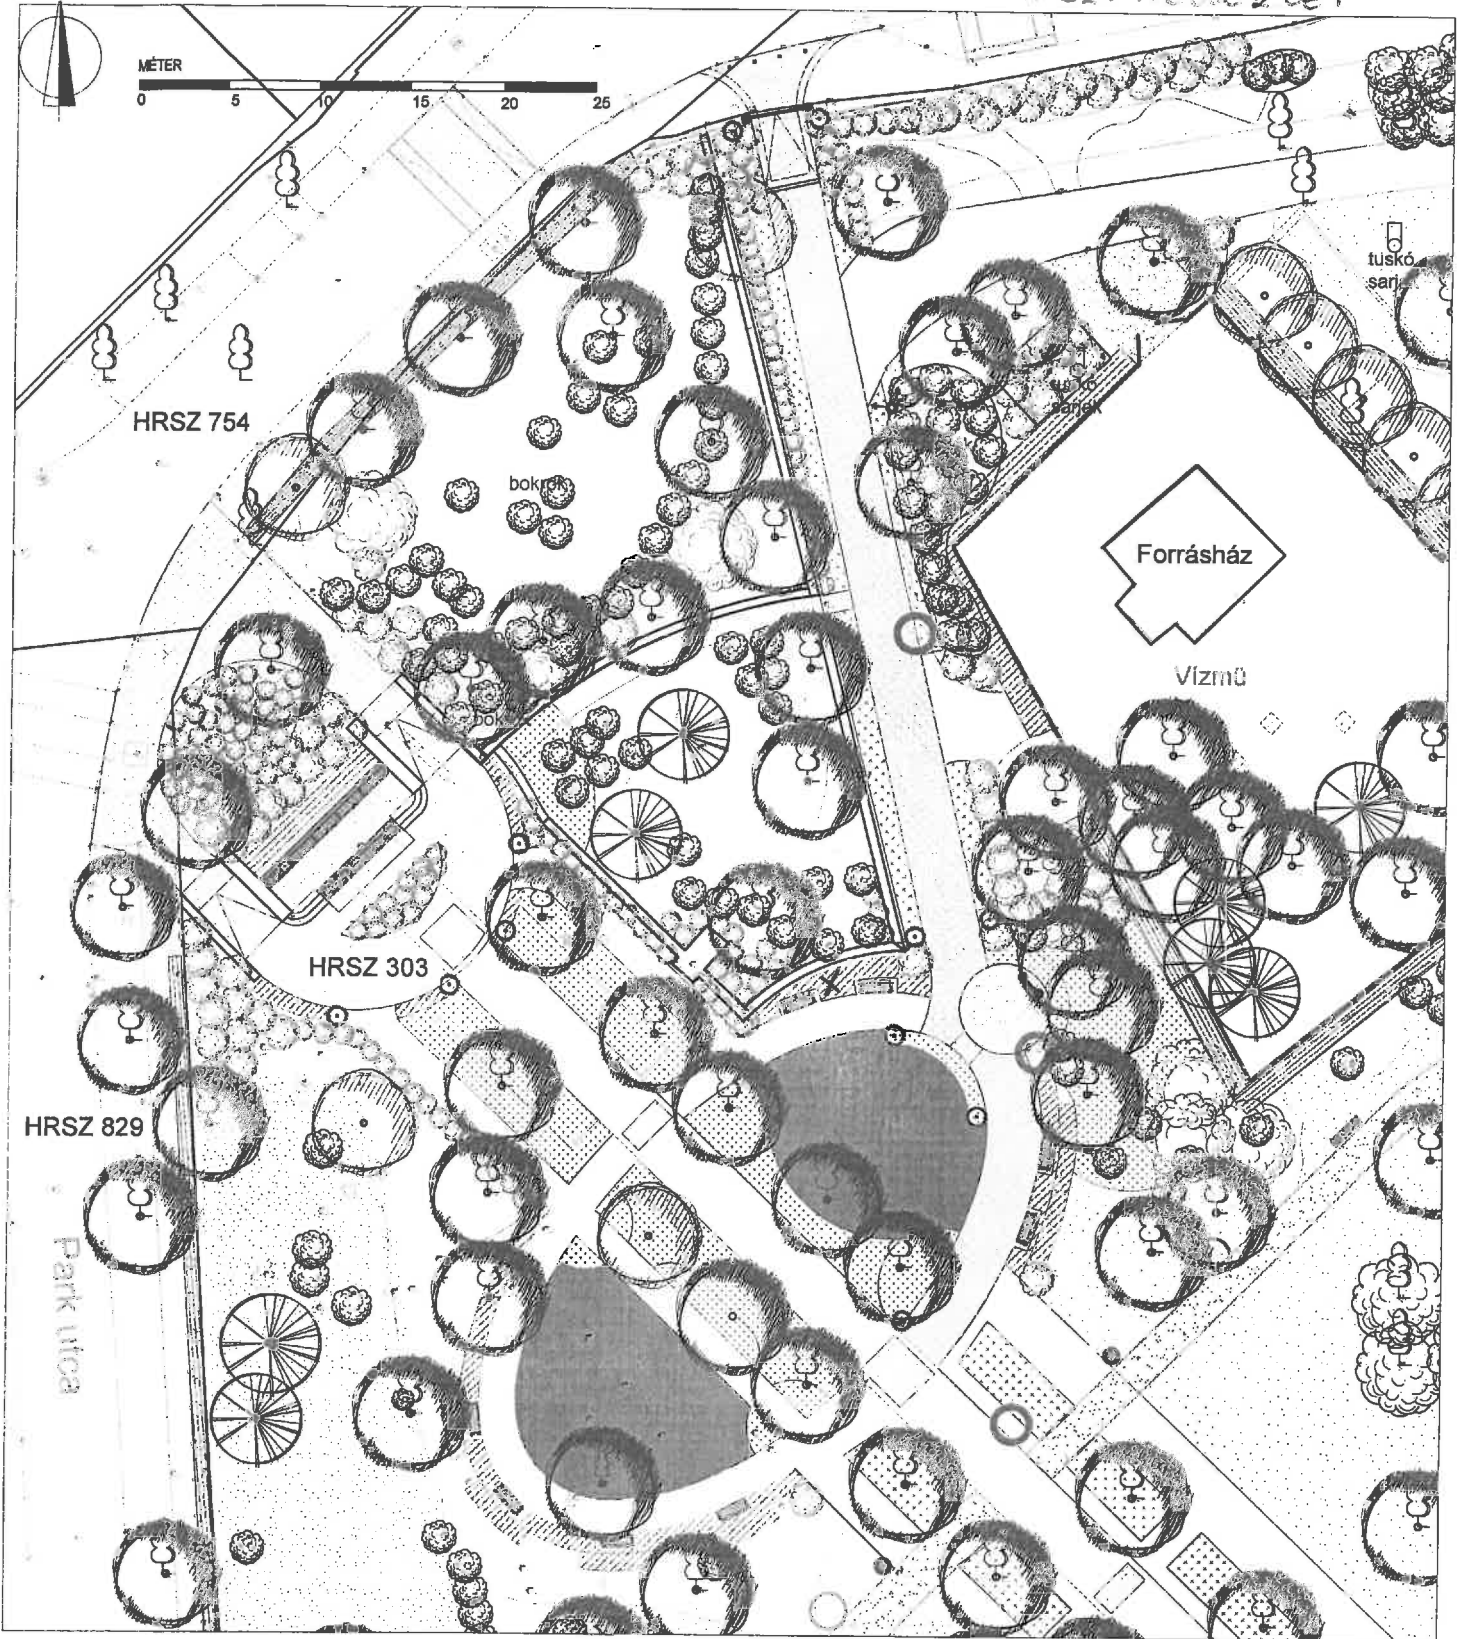

Meglévő elemek	Tervezett elemek
Lombos fa	Lombos fa
Örökzöld fa	Cserjecsoport
Cserje	Gömb formájú cserje
Nyírt sávny	Nyírt sávny
Ajánlott gyep és talajtakarék	Kiemelt évelők (10 cm-rel)
Nyírt gyepszfeklet	Évelők
Kavicsburkolat	Nyírt gyepszfeklet
Megmaradó támfal	Kavicsburkolat
Azalt burkolat	Térfal burkolat
Meglévő, megmaradó épület	Térfal burkolat
	Bszalt kockaköb burkolat
	Tervezett Állófal
	Új támfal
	Új körtés (gázfogadó és forrásház körüli)
	Onlíti dekoratív állópadok (Krausz High-Tech Stone)
	Köszönő kőpálya burkolatnál, információs tábla (kisebb mé) a cserjésövön
	Sétánypad
	Ülőgarnitúra csatol
	Sétány-szervező
	Sétány kandelabér
	Futópálya kandelabér
	Új forgalomleállító kandelabé: az útvesztés munkaszakaszban
	Folyóvíz a térség szélén

<p>GARDEN DESIGN KFT. Székhely: Garden Forcs Kft. 6372 Csanakosfalva, Bartók utca 176.</p>	<p>GlobalTerv Generál Tervező: Global Terv Kft. 1136 Budapest Széchenyi út 37-38.</p>	<p>Megrendelő: Keszthely Város Önkormányzata 8360 Keszthely, Fő tér 1.</p>
<p>Szerződés tárgya: „Keszthely, TOP-2.1.2-15-ZAI-2016-00003 „Zöld város kialakítása” című projekt jövőgeneráció, engedélyezési és kivitelezési tervek elkészítése, valamint az engedélyezési lebonyolítása</p>	<p>Rajz megnevezése: Északi csomópont átvezető helyszínrajza - Helikon Park - 25dőléptervezési munkarész</p>	<p>Vezető szám: KV/1.</p> <p>Tervtípus: kivitelezési</p> <p>Rajzszám: KH-6</p> <p>Lépték: M=1:200</p>
<p>Feladat tervező: <i>Frasz Krizsna</i> Fizetési Képviselet ad. 1046 Budapest, 109-8584, +36-30-977-7747</p> <p><i>Székely Tamás</i> Székhely: Balmazújváros, ad. 1046 Budapest, 102-6444, +36-70-21-4667</p>	<p>Helyrajzi szám: 303, 829, 754</p> <p>Dátum: 2016. június hó</p> <p>Zöldfelülettervezési generáltervező: Vincze Tamás</p>	