



# ELŐTERJESZTÉS

KESZTHELY VÁROS ÖNKORMÁNYZATA  
KÉPVISELŐ-TESTÜLETE

2025. május 12-ei rendkívüli ülésére

Tárgy:

**Emlékműállítás kezdeményezése II.**

Előterjesztő:

*Kovács Gergely*  
.....  
**Dr. Tóth Gergely**  
polgármester



Törvényességi ellenjegyzés:

*Hajnalka*  
.....  
**Dr. Gábor Hajnalka**  
jegyző



Az előterjesztést készítette:

*Jámbor Katalin*  
.....  
**Jámbor Katalin**  
vagyongazdálkodási ügyintéző

Az előterjesztést jóváhagyta:

*Tóth Eszter*  
.....  
**Tóth Eszter osztályvezető**  
Közgazdasági Osztály

Tisztelt Képviselő-testület!

### Béke Lángja Egyesület kezdeményezése

Gyenesdiás Nagyközség Önkormányzata képviselőjében Gál Lajos polgármester azzal a megkereséssel fordult az önkormányzathoz, hogy a Keszthely Város Önkormányzata tulajdonát képező Keszthely 4516 hrsz.-ú ingatlanon járuljon hozzá egy emlékmű állításához. (1. sz. melléklet – Megkeresés)

Az emlékműállítást a Béke Lángja Egyesület kezdeményezte magánadományozás alapján. A megközelítőleg 1 m magas bazalt kőtömb alapzatra két párhuzamosan elhelyezkedő, kb. 2,5 m magas rozsdamentes acélból készült, békét szimbolizáló, lángot formázó alkotás kerülne elhelyezésre. Az egyik láng érdesített, a másik sima felületű. A 3,57 m magasságú alkotás a Gyenesdiással határos körforgalom közepén kerül felállításra. (2. sz. melléklet – Helyszínrajz és kiviteli tervek)

A láng, mint a béke szimbóluma már az ókori görög kultúrának is részét képezte – pl. az olimpiai láng eredete -, a keresztény világban a XI. századig nyúlik vissza a hagyomány, így a láng megjelenése sokak számára a békét testesíti meg. Az adományozók célja emlékeztetni mindenkit arra, hogy mindenkor a béke szellemében kell cselekednünk.

Keszthely Város Önkormányzata Képviselő-testületének a közterületek elnevezéséről, a házszámozás szabályairól, az emlékműállítás rendjéről szóló 3/2018. (I.26.) önkormányzati rendelete értelmében Keszthely városban emlékmű állításáról a képviselő-testület dönt. A rendelet 18. § (1) bekezdése értelmében az emlékmű elhelyezésére irányuló kezdeményezésnek tartalmaznia kell:

- a) az emlékmű megjelenését ábrázoló tervet (vagy fényképet), a részleteket is (szöveg, ábra, betűforma, színek megjelölése, méret, anyag) egyértelműen ábrázoló méretarányban,
- b) a kihelyezés helyének, módjának pontos megjelölését,
- c) az ingatlan tulajdonosának írásbeli hozzájárulását,
- d) a kérelmező és a kivitelezésért felelős személy nevét, címét,
- e) nyilatkozatot a szükség szerinti karbantartás, javítás, helyreállítás vállalásáról,
- f) a 16. § hatálya alá tartozó esetekben az illetékes műemlékvédelmi hatóság hozzájárulását
- g) településképi véleményt vagy tudomásul vételt.

A településképi védelmről szóló 22/2017. (XII. 14.) önkormányzati rendelet 45. § (2) bekezdése értelmében emlékmű, kereszt, emlékjel, emlékfal építése, elhelyezése esetén településképi véleményezési eljárást kell indítani. A településképi vélemény az emléktábla állításához rendelkezésre áll. (3. sz. melléklet - Településképi vélemény)

A képviselő-testület áprilisi soros ülésének napirendjén szerepelt az előterjesztés, azonban a szavazás során az abban szereplő javaslatról nem született érvényes döntés. Keszthely Város Önkormányzata Képviselő-testületének Keszthely Város Önkormányzata Szervezeti és Működési Szabályzatáról szóló 23/2014.(X.22.) önkormányzati rendelete 27. § (3) bekezdése értelmében eredménytelen szavazás esetén az előterjesztő az előterjesztést szükségképpen átdolgozza, kiegészíti és a képviselő-testület a soron következő ülésén azt újból megtárgyalja.

A civil kezdeményezés mellé álló Gyenesdiás Nagyközség Önkormányzata részéről szokatlanak, de gesztusértékűnek tartom azt a felajánlást, hogy keszthelyi területen kerüljön felállításra az általuk finanszírozott emlékmű. Arányában és esztétikai megjelenésében a

főépítész állásfoglalása szerint kielégíti a településképi elvárásokat, elhelyezésével a város egy – bizonyosan nem mindenki által elfogadott, de a többség által támogatható – vizuális attrakcióval gazdagodik. Erről a képviselő-testület tagjai a Gál Lajos polgármester úr által szervezett bemutató és helyszíni bejárás keretében megerősítést kaphattak.

A fentiekre tekintettel javaslom a kezdeményezés támogatását és a képviselő-testület hozzájárulását az emlékállításához.

Tisztelt Képviselő-testület!

Kérem, hogy az előterjesztést megtárgyalni és az alábbi határozati javaslatot elfogadni szíveskedjenek.

**Határozati javaslat**  
**...../2025. (V. 12.) számú képviselő-testületi határozat**

Keszthely Város Önkormányzata Képviselő-testülete megtárgyalta az „Emlékműállítás kezdeményezése II.” című előterjesztést és az alábbi határozatot hozta.

1. Keszthely Város Önkormányzata Képviselő-testülete hozzájárul ahhoz, hogy Gyenesdiás Nagyközség Önkormányzata (8315 Gyenesdiás, Kossuth Lajos u. 97.) kezdeményezésére a - az 5/33-3/2025. számú településképi vélemény előírásainak megfelelően - a Keszthely és Gyenesdiás közigazgatási határán található körforgalomban a Keszthely 4516 hrsz.-ú ingatlanon a „Béke Lángja” elnevezésű emlékmű kerüljön elhelyezésre.
2. Az emlékmű elkészítésének, elhelyezésének és későbbi karbantartásának költségét a kezdeményező viseli.
3. A képviselő-testület felkéri a polgármestert az emlékmű állításával kapcsolatos intézkedések megtételére.

Határidő: tájékoztatásra - 2025. május 31.

Felelős: Dr. Tóth Gergely polgármester  
Dr. Gábor Hajnalka jegyző  
(Tóth Eszter közgazdasági osztályvezető)

Keszthely, 2025. május 7.

Dr. Tóth Gergely  
polgármester

születés  
Melléklet  
Tóth - nek



6318  
2025 FEBR 12

1. sz. melléklet

Köszönet

## GYENESDIÁS NAGYKÖZSÉG POLGÁRMESTERE

6370 Tóth  
6371. utca  
6372 G  
Tóth Lajos

Keszthely Város Önkormányzat  
dr. Tóth Gergely  
Polgármester úr

63/1454/2025

Keszthely  
Fő tér 1.  
8360

Tárgy: Béke Lángja Keszthely- Gyenesdiás  
körforgalomban

### Tisztelt Polgármester Úr!

Gyenesdiás Nagyközség Önkormányzat Képviselő-testülete nevében a tiszteletteljes kéréssel fordulok Hozzád, hogy a közös -Keszthely-Gyenesdiás- közigazgatási határainkon található körforgalom területére egy a Béke Lángja Egyesület (*Verein zur Förderung des Friedens*) kezdeményezésére egy ún. Béke Lángja emlékmű elhelyezéséhez Keszthely Város Képviselő-testületének hozzájárulását kérem.

Az adományozók Herta Margarete Habsburg-Lothringen és Sandor Habsburg-Lothringen által támogatott emlékmű arra hívja fel a figyelmet, hogy minden időben azonosan kell gondolkodni, beszélni és cselekedni – a Béke szellemében. A felső részből, ami tulajdonképpen egy lángot formál: a Béke szimbóluma. Jelentése: "a bátorság, az erő, a meleg, a szépség és az egyéniség". A kő "a keménységnek, az állhatatosságnak és a kitartásnak" a szimbóluma.

*Úgy gondolom, hogy az emlékmű nem csak önmagában hordozná a béke üzenetét, hanem településeink között is kialakult és újra megerősítést nyert kölcsönös bizalom és együttműködés szép ékköve is lehet egyben.*

Az emlékművet saját forrásból Gyenesdiás Nagyközség Önkormányzata elkészítteti, a Közútkezelővel folytatandó engedélyezési eljárást lefolytatja. A rendelkezésre álló tervrajzokat levelem mellékletenként csatolom. A kivitelezés anyaga, és megjelenése hasonlóan a településkapuzatunkon olvasható Gyenesdiás feliratnak megfelelően CNC géppel készített rozsdamentes acél.


Az emlékmű felavatását igazodva az adományozók időbeosztásához 2025. május 17-re tervezzük, mely alkalmon örömteli lenne, ha mindkét települést képviselve együttesen tudnánk részt venni.

Megtisztelő támogatásodban bízva, várom hozzájáruló nyilatkozatokat!

Gyenesdiás, 2025. február 5.

Gál Lajos  
polgármester


L. sz. melléklet

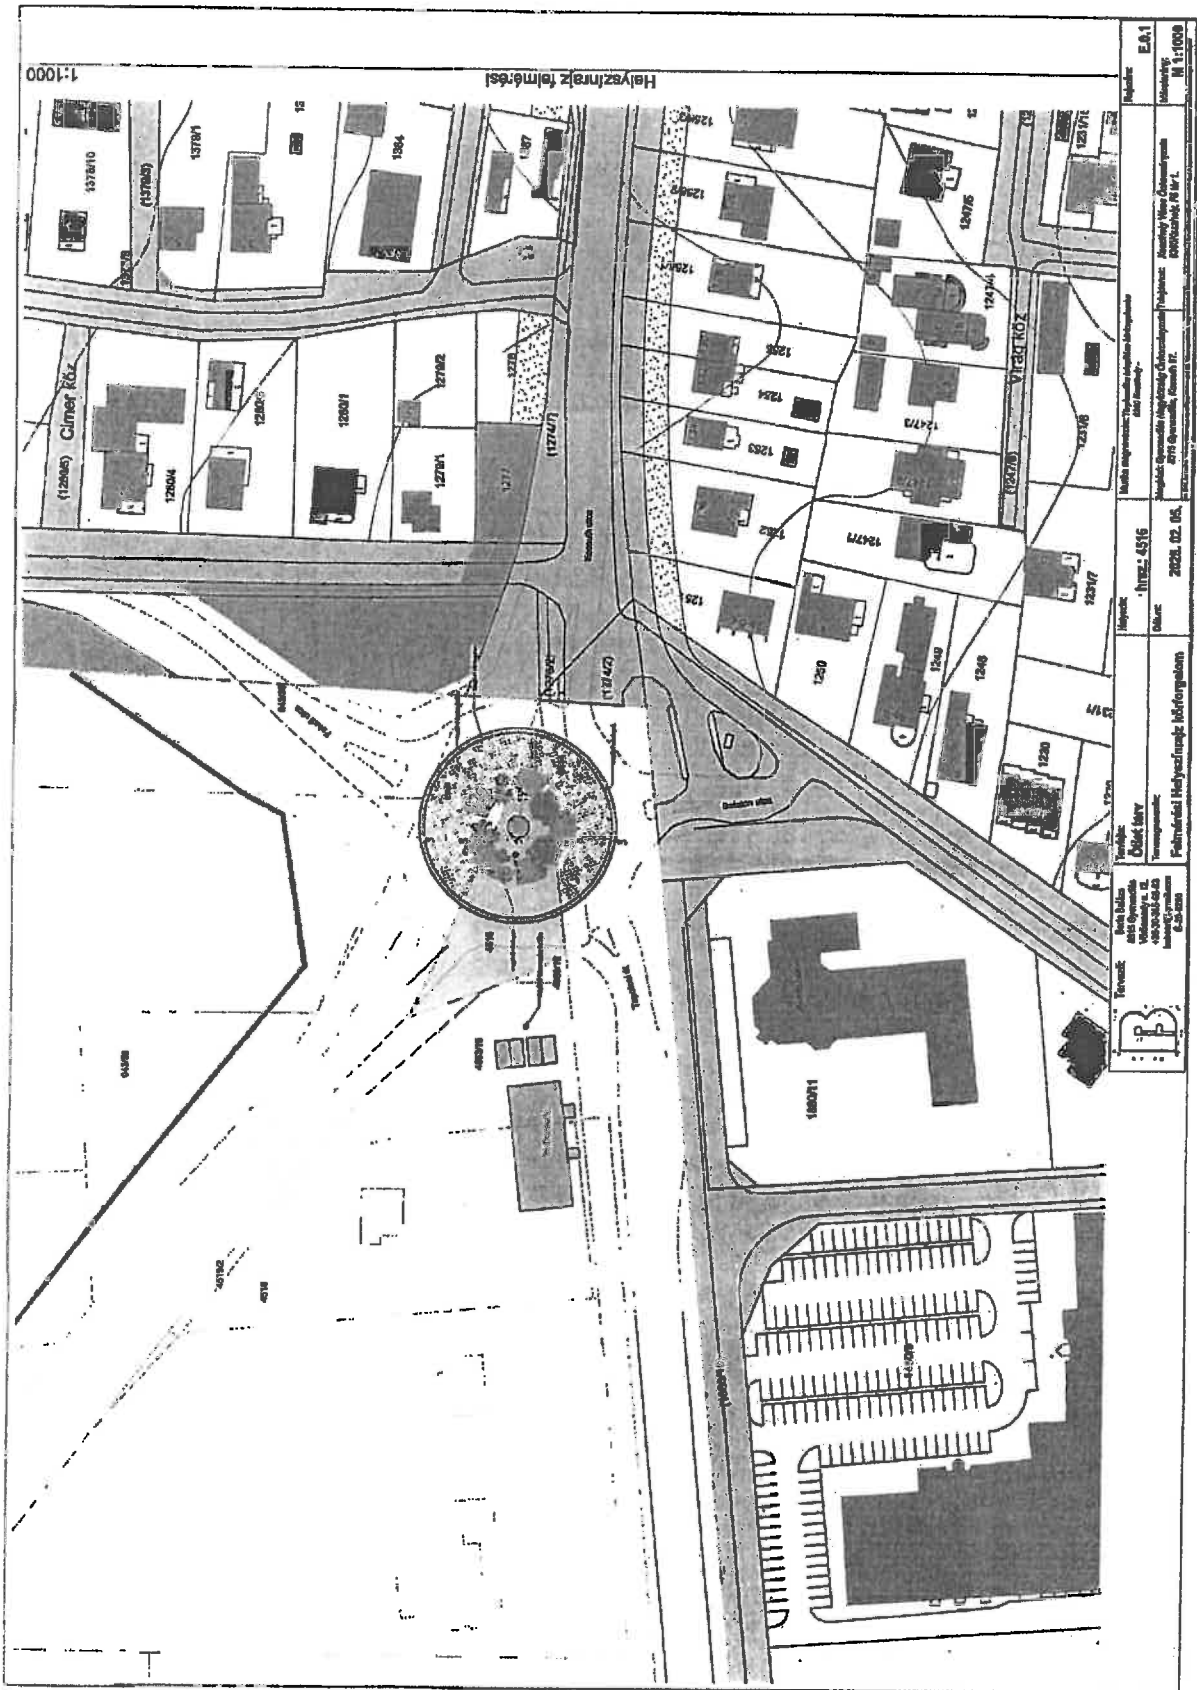






1:60

53 20 21 19 50

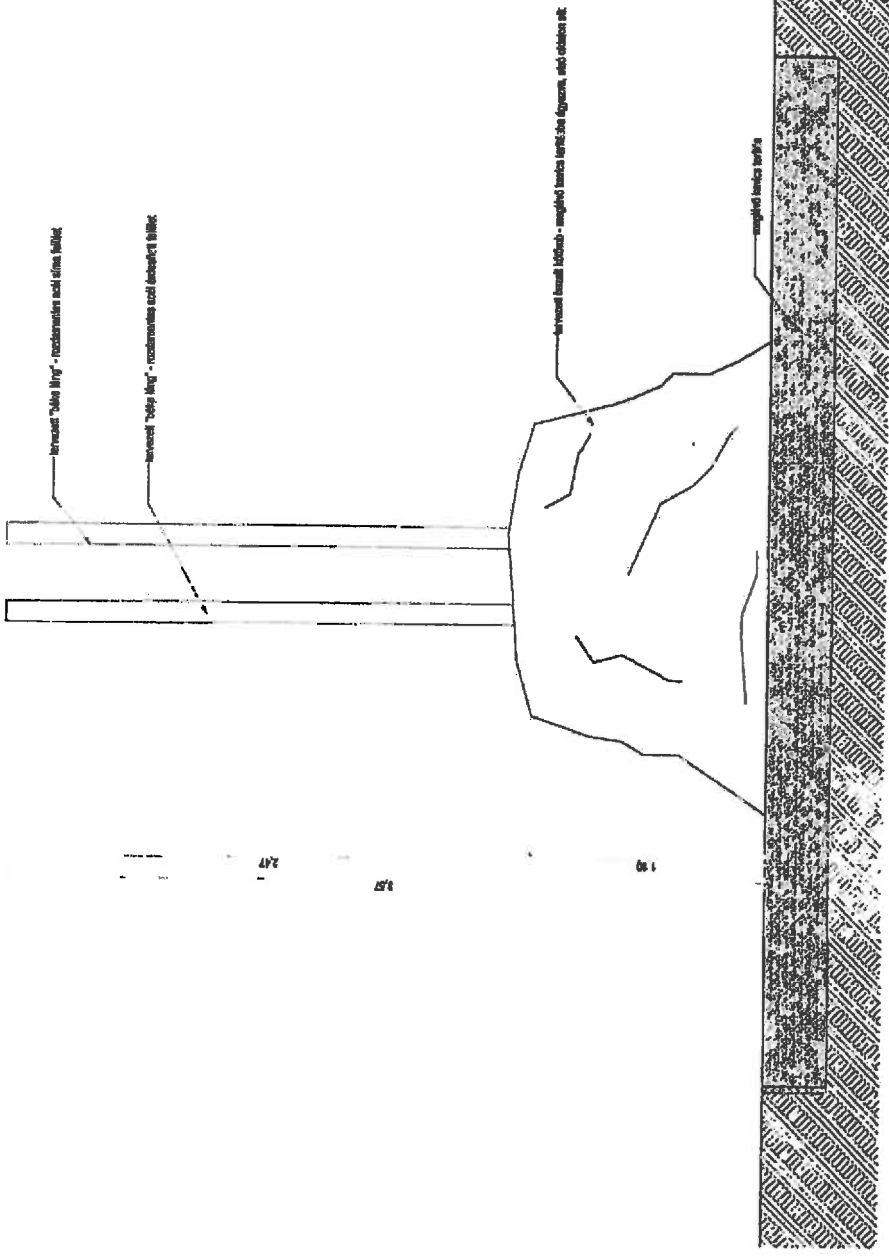

	Projekt: <b>Objekt 101</b> Ort: <b>Terrasse 101</b>	Maßstab: <b>1:60</b> Datum: <b>2023.02.05</b>	Projekt: <b>EAA</b> Auftraggeber: <b>Architekt Büro</b> Auftrag: <b>M 120</b>
	Auftraggeber: <b>Architekt Büro</b> Auftrag: <b>M 120</b>	Projekt: <b>Objekt 101</b> Ort: <b>Terrasse 101</b>	Maßstab: <b>1:60</b> Datum: <b>2023.02.05</b>

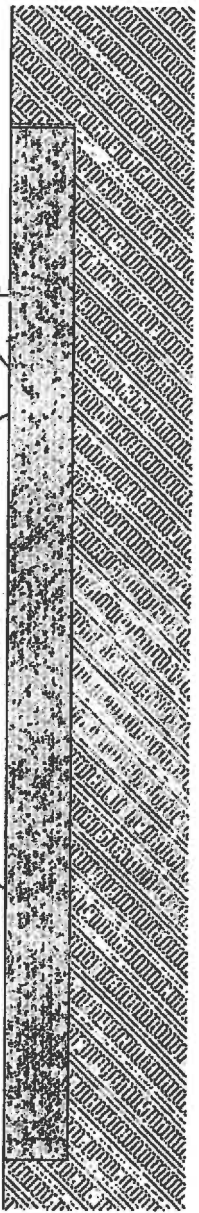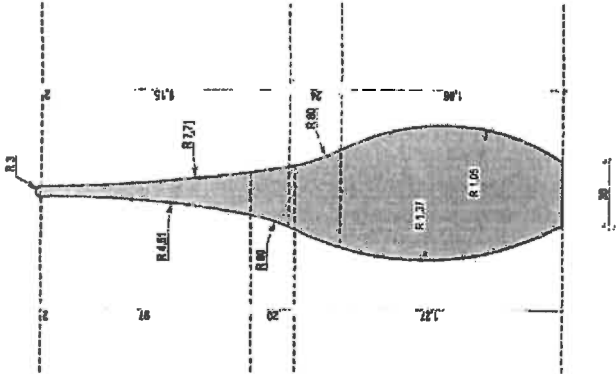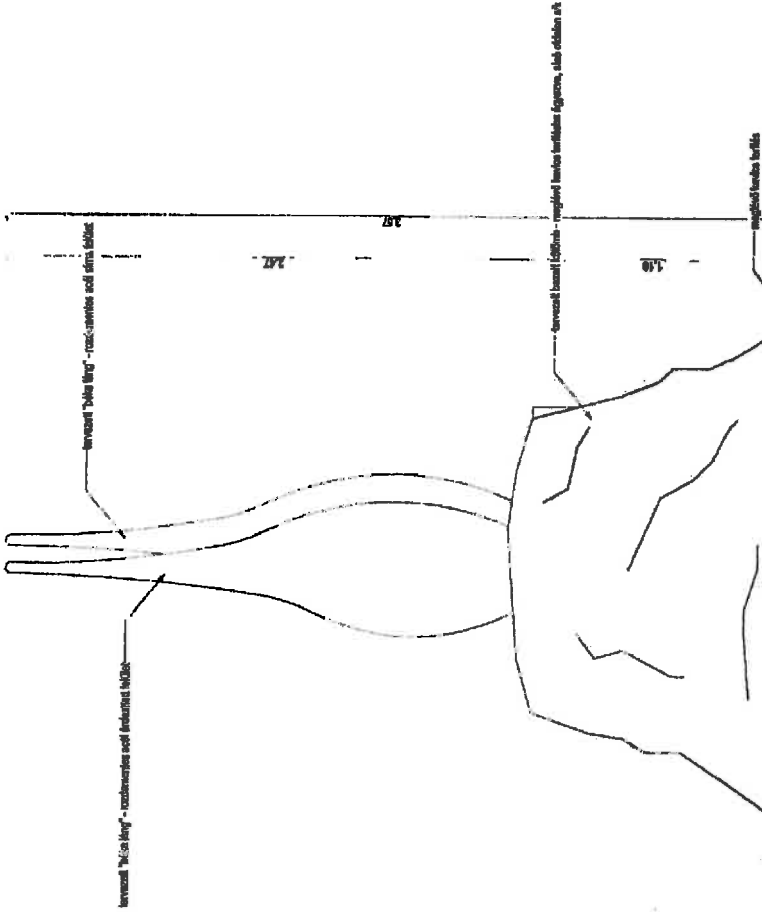

<b>B</b>	Teräksessä	45NiCrMo6	Moottorin osat	08/08/08
	Teräksessä	45NiCrMo6	Moottorin osat	08/08/08
	Teräksessä	45NiCrMo6	Moottorin osat	08/08/08
	Teräksessä	45NiCrMo6	Moottorin osat	08/08/08
Teräksessä	45NiCrMo6	Moottorin osat	08/08/08	08/08/08
Teräksessä	45NiCrMo6	Moottorin osat	08/08/08	08/08/08
Teräksessä	45NiCrMo6	Moottorin osat	08/08/08	08/08/08





## KESZTHELY VÁROS POLGÁRMESTERE

**Ugyirat száma:** 5/33-3/2025.  
**tárgy:** Településképi bejelentés  
Keszthely-Gyenesdiás  
körforgalomban szobor  
létesítéséhez

**Ugyintéző neve:** Némethy Andrea  
**telefonszáma:** 83 / 505-585

### HATÁROZAT

Gyenesdiás Nagyközség Önkormányzata Gyenesdiás, Kossuth Lajos utca 97. szám (képviseli: Gál Lajos polgármester) kérelmére a Keszthely és Gyenesdiás közigazgatási határán lévő körforgalomban, a 4516. hrsz. alatt nyilvántartott ingatlanon a „Béke Lángja” emlékmű építését a településképi követelmények teljesítése szempontjából

tudomásul veszem.

A nevezett tevékenység a bejelentéshez mellékelt dokumentáció szerint kezdhető meg, amennyiben ahhoz más hatósági engedély nem szükséges. Jelen határozat a vonatkozó egyéb engedélyek megszerzésének kötelezettsége alól nem mentesít.

A jelen önkormányzati hatósági döntéssel szemben Keszthely Város Önkormányzata Képviselő-testületéhez lehet fellebbezni, 5.000 forint illeték lerovása mellett, a döntésem kézhezvételétől számított 15 napon belül.

### INDOKOLÁS

Gyenesdiás Nagyközség Önkormányzata Gyenesdiás, Kossuth Lajos utca 97. szám (képviseli: Gál Lajos polgármester) nevében Berta Balázs Gyenesdiás, Vörösmarty utca 12. szám alatti megbízott tervező (jogosultsági száma: É-20-0280) a Keszthely és Gyenesdiás közigazgatási határán lévő körforgalomban, a 4516. hrsz. alatt nyilvántartott ingatlanon „Béke Lángja” emlékmű építésére településképi bejelentéshez kérelmet nyújtott be.

A kérelemhez benyújtott dokumentáció a megértéshez kellő mértékben kidolgozott volt, ez alapján megállapítottam, hogy a nevezett tevékenység Keszthely Város Önkormányzata Képviselő-testületének a településképi védelméről szóló 22/2017. (XII. 14.) önkormányzati rendelete (továbbiakban: Tkr.) 45.§ (2) bekezdés előírása szerint településképi bejelentés köteles.

A kérelmezett emlékmű elhelyezése a településképi illeszkedési elvárásokat kielégíti, ellene kifogás nem merült fel. A bejelentést tudomásul vettem.

Felhívom a figyelmet, hogy a bejelentéssel érintett tevékenység megvalósulását ellenőrzöm, és a településképi követelmények megszegése vagy végre nem hajtása esetén a Tkr. 53. §-a alapján bírság kiszabását rendelhetem el.

A településképi bejelentési eljárás lefolytatására hatáskörömet a magyar építészetről szóló 2023. évi C. törvény 97. § (2) c) pontja és a Tkr. 46-49. §-a biztosítja, illetékességemet az általános közigazgatási rendtartásról szóló 2016. évi CL. törvény 16. § (1) bekezdése határozza meg.

Keszthely, 2025. március 19.

  
Dr. Tóth Gergely  
polgármester



**Kapják:**

1. Gyenesdiás Nagyközség Önkormányzata 8315 Gyenesdiás, Kossuth Lajos utca 97.  
kérelmező HK  
nanassy.arpad@gyenesdias.hu
2. Berta Balázs 8315 Gyenesdiás, Vörösmarty utca 12. tervező  
bebeert@gmail.com
3. Irattár