


540307/2022

## VÁLTOZÁSI VÁZRAJZ

a 573/3 helyrajzi számú földrészleten lévő épület társasházi alapító okiratához  
8360 Keszthely, Kossuth Lajos u. 12.  
Földszint  
Méretarány: 1:100

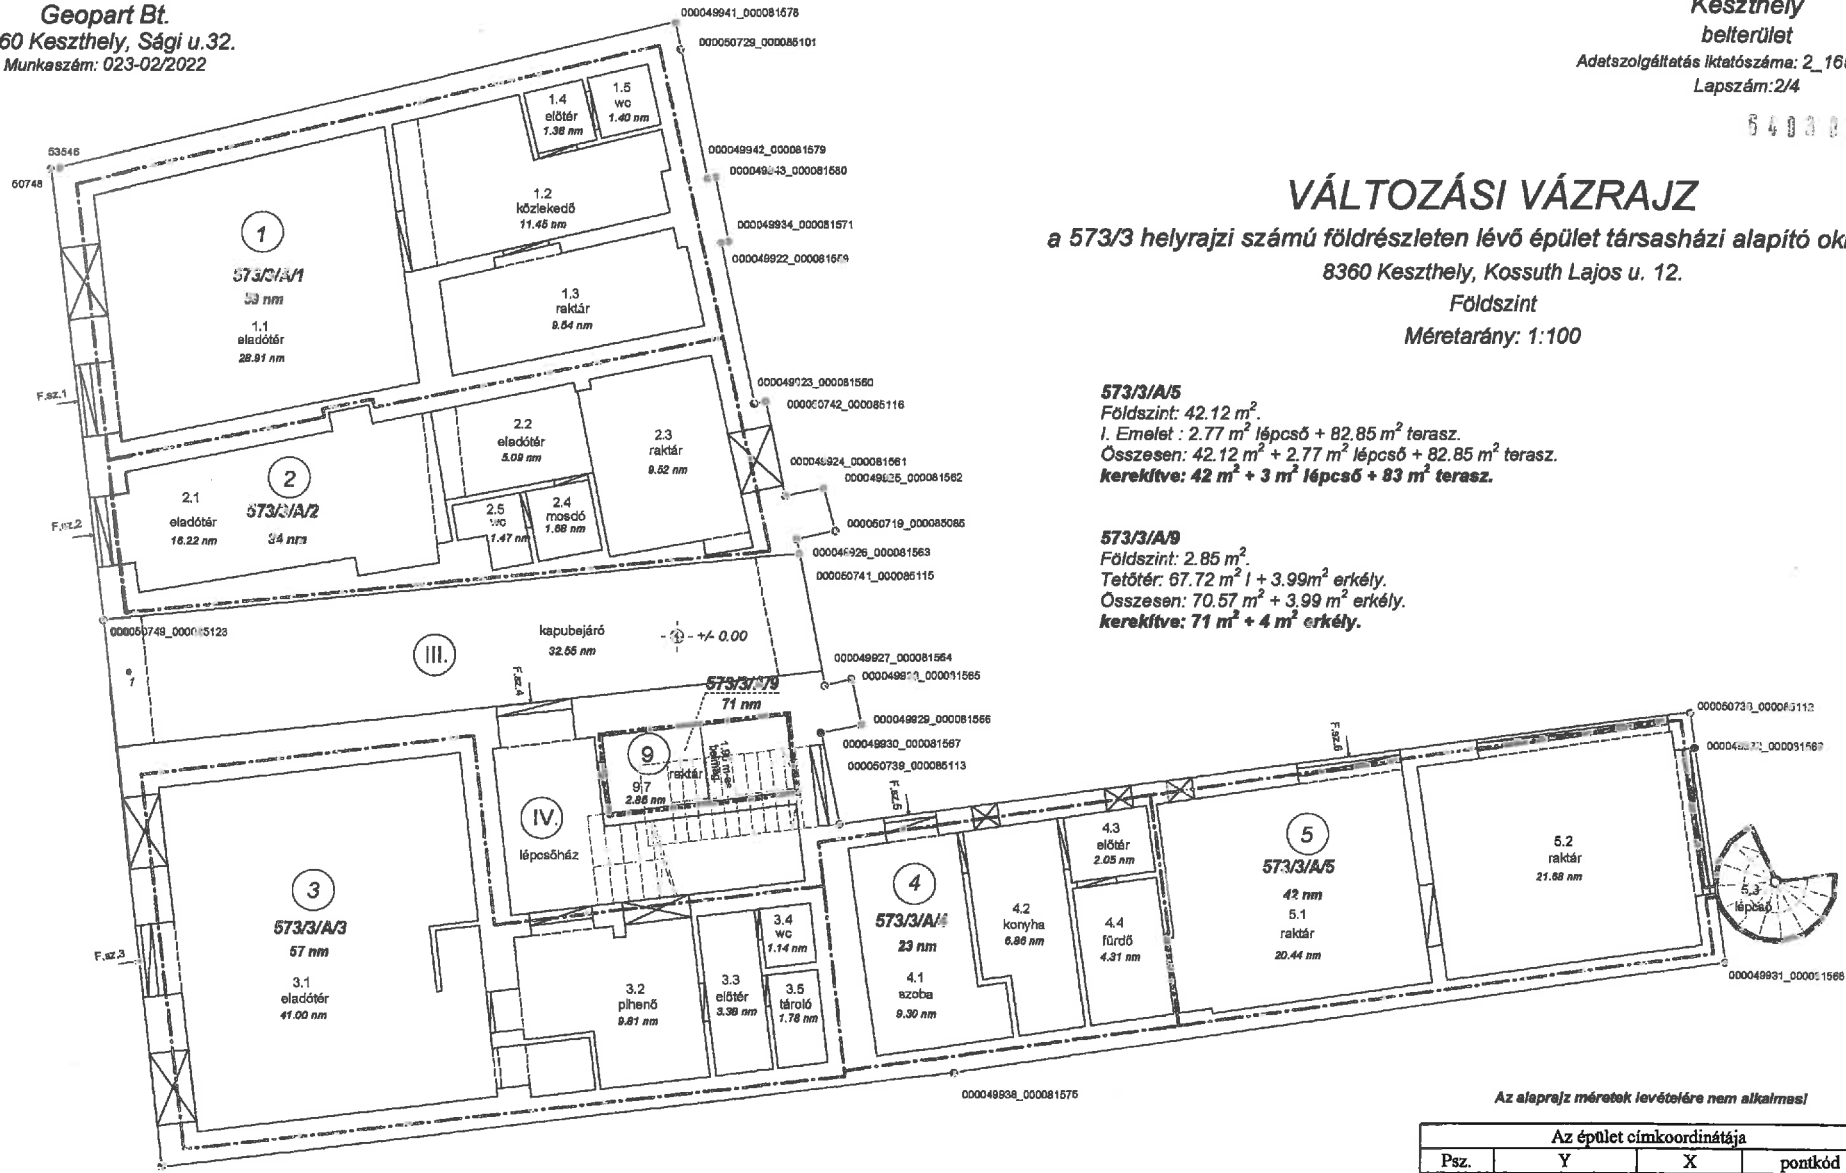

**573/3/A/5**  
Földszint: 42.12 m<sup>2</sup>.  
I. Emelet: 2.77 m<sup>2</sup> lépcső + 82.85 m<sup>2</sup> terasz.  
Összesen: 42.12 m<sup>2</sup> + 2.77 m<sup>2</sup> lépcső + 82.85 m<sup>2</sup> terasz.  
kerelítve: 42 m<sup>2</sup> + 3 m<sup>2</sup> lépcső + 83 m<sup>2</sup> terasz.

**573/3/A/9**  
Földszint: 2.85 m<sup>2</sup>.  
Tetőter: 67.72 m<sup>2</sup> + 3.99 m<sup>2</sup> erkély.  
Összesen: 70.57 m<sup>2</sup> + 3.99 m<sup>2</sup> erkély.  
kerelítve: 71 m<sup>2</sup> + 4 m<sup>2</sup> erkély.

Az alaprajz méretei levételére nem alkalmas!

Az épület címkordinátája			
Psz.	Y	X	pontkód
1	512158	159742	5412

Az alaprajz megfelel a tartalmi követelményeknek.  
Nyilvánterítésbe véve!  
2022 MÁRC 25

Keszthely, 2022. .... hó ..... nap

Záradékok: .....  
Ing. rend. min. száma: 2558/2014




\* 271. \*

Készítette: Keszthely, 2022-02-28

Készítő: .....  
Pajt Arnold  
földmérő ig. száma: 4266

Minőséget tanúsított: .....  
Pajt Arnold  
Ing. rend. min. sz.: 2253/2014


640907/2022

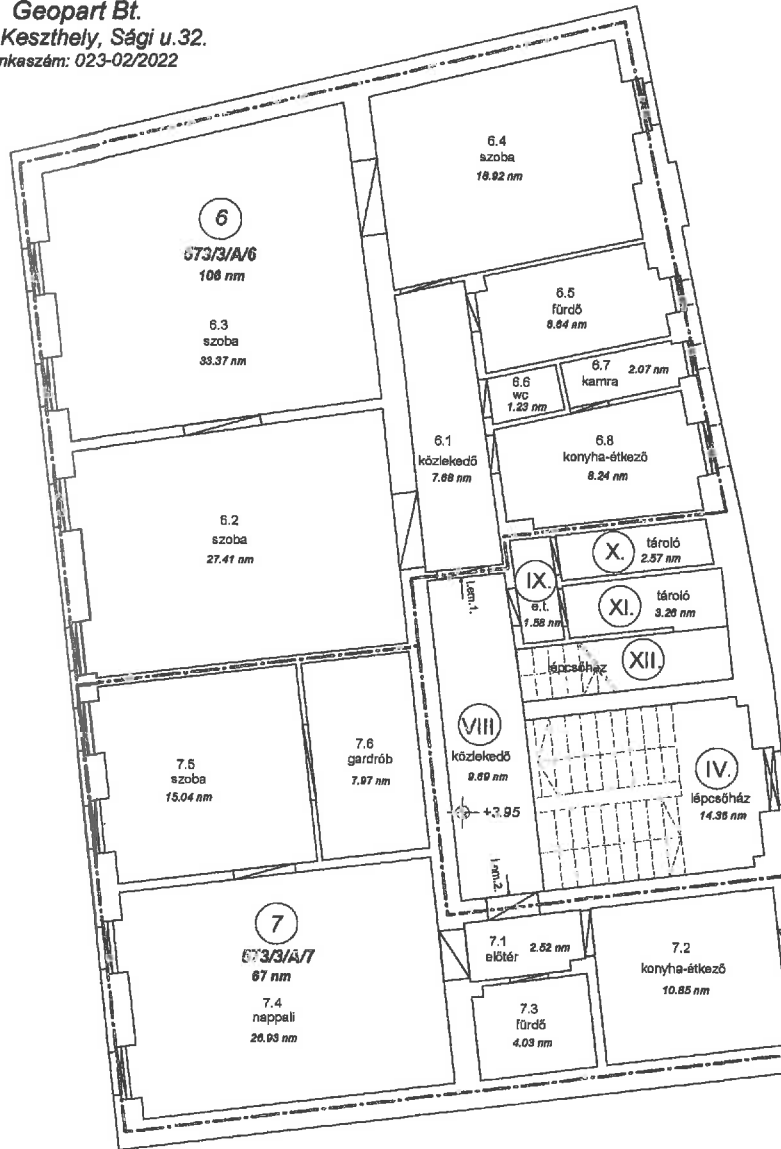

## VÁLTOZÁSI VÁZRAJZ

a 573/3 helyrajzi számú földrészleten lévő épület társasházi alapító okiratához  
8360 Keszthely, Kossuth Lajos u. 12.  
I. Emelet  
Méretarány: 1:100

**573/3/A/5**  
Földszint: 42.12 m<sup>2</sup>.  
I. Emelet: 2.77 m<sup>2</sup> lépcső + 82.85 m<sup>2</sup> terasz.  
Összesen: 42.12 m<sup>2</sup> + 2.77 m<sup>2</sup> lépcső + 82.85 m<sup>2</sup> terasz.  
kerekítve: 42 m<sup>2</sup> + 3 m<sup>2</sup> lépcső + 83 m<sup>2</sup> terasz.

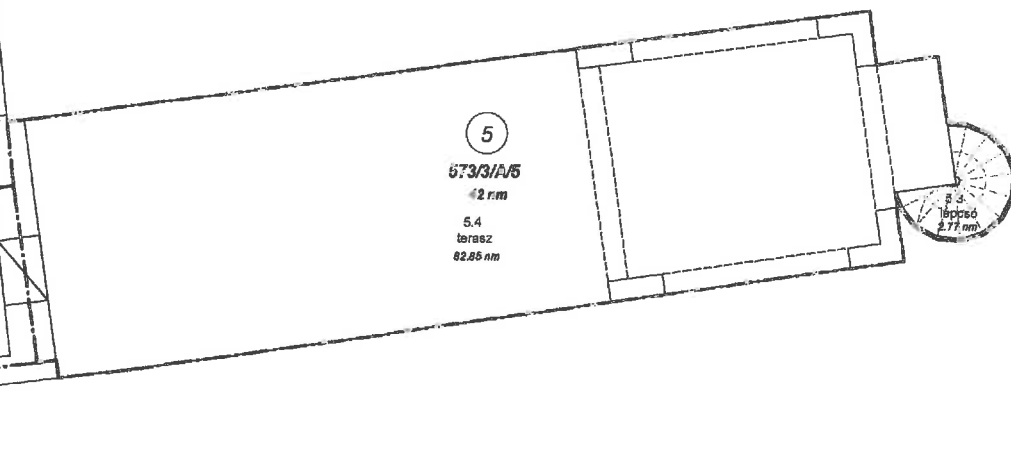

Készítette: Keszthely, 2022-02-28

Készítő:

Park Árpád  
földmérő lg. száma: 4208

Minőséget tanúsító:

Park Árpád  
Ing. (end. min. sz.): 2253/2014

Geopart Bt.  
Földmérő és Földrendező Bt.  
8360 Keszthely, Sági u. 32.  
Tél: 082/72017  
Fax: 082/72017  
Munkaszám: 2102-02-2-20

Az alaprajz méretek levételére nem alkalmas!

Az alaprajz megfelel a tartalmi követelményeknek.

Nyilvántartásba vétel: 2022. MÁRC. 25.

Keszthely, 2022. . . . . hó . . . . . nap

Záradékoló  
Ing. (end. min. száma):



Handwritten signature and stamp of the official.