

**GEOMOL FÖLDMÉRŐ IRODA**

MOLNÁR SZILÁRD IMRE ev.  
KESZTHELY, DEÁK FERENC u. 47.  
+36 83 311 594, +36 30 993 6686

**KESZTHELY**  
belterület

Adatszolgáltatás iktatószáma: 2/1462/2025


6 4 1 5 7 5 / 2 0 2 5

Munkaszám: 66/A/2025

Méretarány: 1:500

**VÁLTOZÁSI VÁZRAJZ**

az 5290/5 és 5290/6 helyrajzi számú földrésztletek határrendezéséről

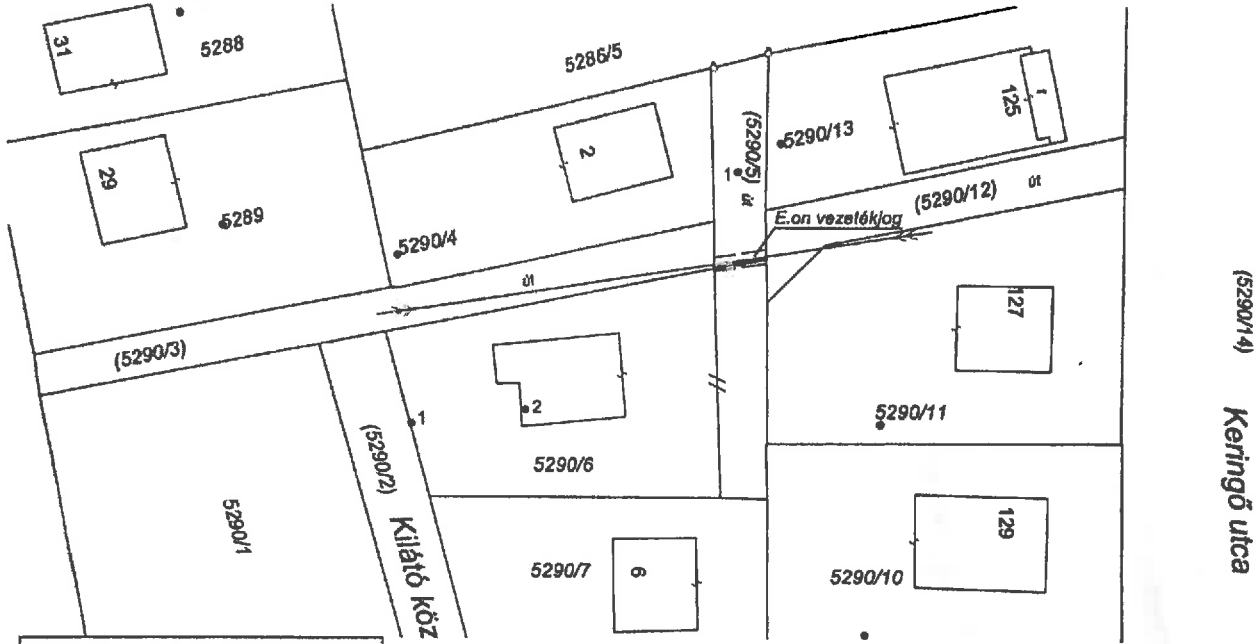

| Címkoordináták (5290/5) hrsz |        |        |
|------------------------------|--------|--------|
| Psz.                         | Y      | X      |
| 1                            | 510012 | 162492 |
| Címkoordináták 5290/6 hrsz   |        |        |
| Psz.                         | Y      | X      |
| 1                            | 509989 | 162474 |
| 2                            | 509997 | 162475 |

\*5290/5 hrsz. vezetékjog 3 m<sup>2</sup>-re  
Jogosult: E.ON DÉL-DUNÁNTÚLI ÁRAMHÁLÓZATI ZRT.  
Bejegyző határozat száma.: 35394/2013.05.31

\*\*5290/6 hrsz. vezetékjog 1 m<sup>2</sup>-re  
Jogosult: E.ON DÉL-DUNÁNTÚLI ÁRAMHÁLÓZATI ZRT.  
Bejegyző határozat száma.: 35394/2013.05.31

| Változás előtti állapot |           |                            |        |                               |    | Változás utáni állapot |           |                            |        |                               |    |                          |
|-------------------------|-----------|----------------------------|--------|-------------------------------|----|------------------------|-----------|----------------------------|--------|-------------------------------|----|--------------------------|
| Hrsz                    | Alrészlet |                            |        | Terület<br>ha. m <sup>2</sup> | AK | Hrsz                   | Alrészlet |                            |        | Terület<br>ha. m <sup>2</sup> | AK | Szolgalmi és egyéb jogok |
|                         | jel       | műv. ága                   | Min.o. |                               |    |                        | jel       | műv. ága                   | Min.o. |                               |    |                          |
| 1                       | 2         | 3                          | 4      | 5                             | 6  | 7                      | 8         | 9                          | 10     | 11                            | 12 | 13                       |
| 5290/5                  |           | kivett, közterület         |        | 0.0113                        | -  | 5290/5                 |           | kivett, közterület         |        | 0.0054                        | -  | *                        |
| 5290/6                  |           | kivett, hétvégi ház, udvar |        | 0.0311                        | -  | 5290/6                 |           | kivett, hétvégi ház, udvar |        | 0.0370                        | -  | **                       |
| <b>Összesen:</b>        |           |                            |        | <b>0.0424</b>                 |    | <b>Összesen:</b>       |           |                            |        | <b>0.0424</b>                 |    |                          |


A változás akarataknak megfelelően történt:

A vázrajz méretek levételére nem alkalmas.

Keszthely, 2025.12.11.

Készítő és minőséget tanúsító:

*Molnár Szilárd Imre*  
MOLNÁR SZILÁRD IMRE  
Földmérő igazolvány szám: 7451  
Ing.rend.min.szám: 0401/1990  
Mémők kamara szám: GD-T:20-0282

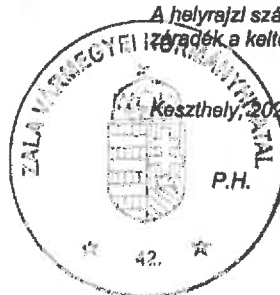

A helyrajzi számozás és területszámítás helyes. Ez a záradék a keltezésétől számított egy évig hatályos.

2026 JAN. 07

Keszthely, 2025. hó. nap.

Záradékoló:

Ing.rend.min.szám: 2058/2004