




A DOKUMENTUMOT DIGITÁLIS ALÁÍRÁSSAL LÁTTA EL:

AVDH SIGN

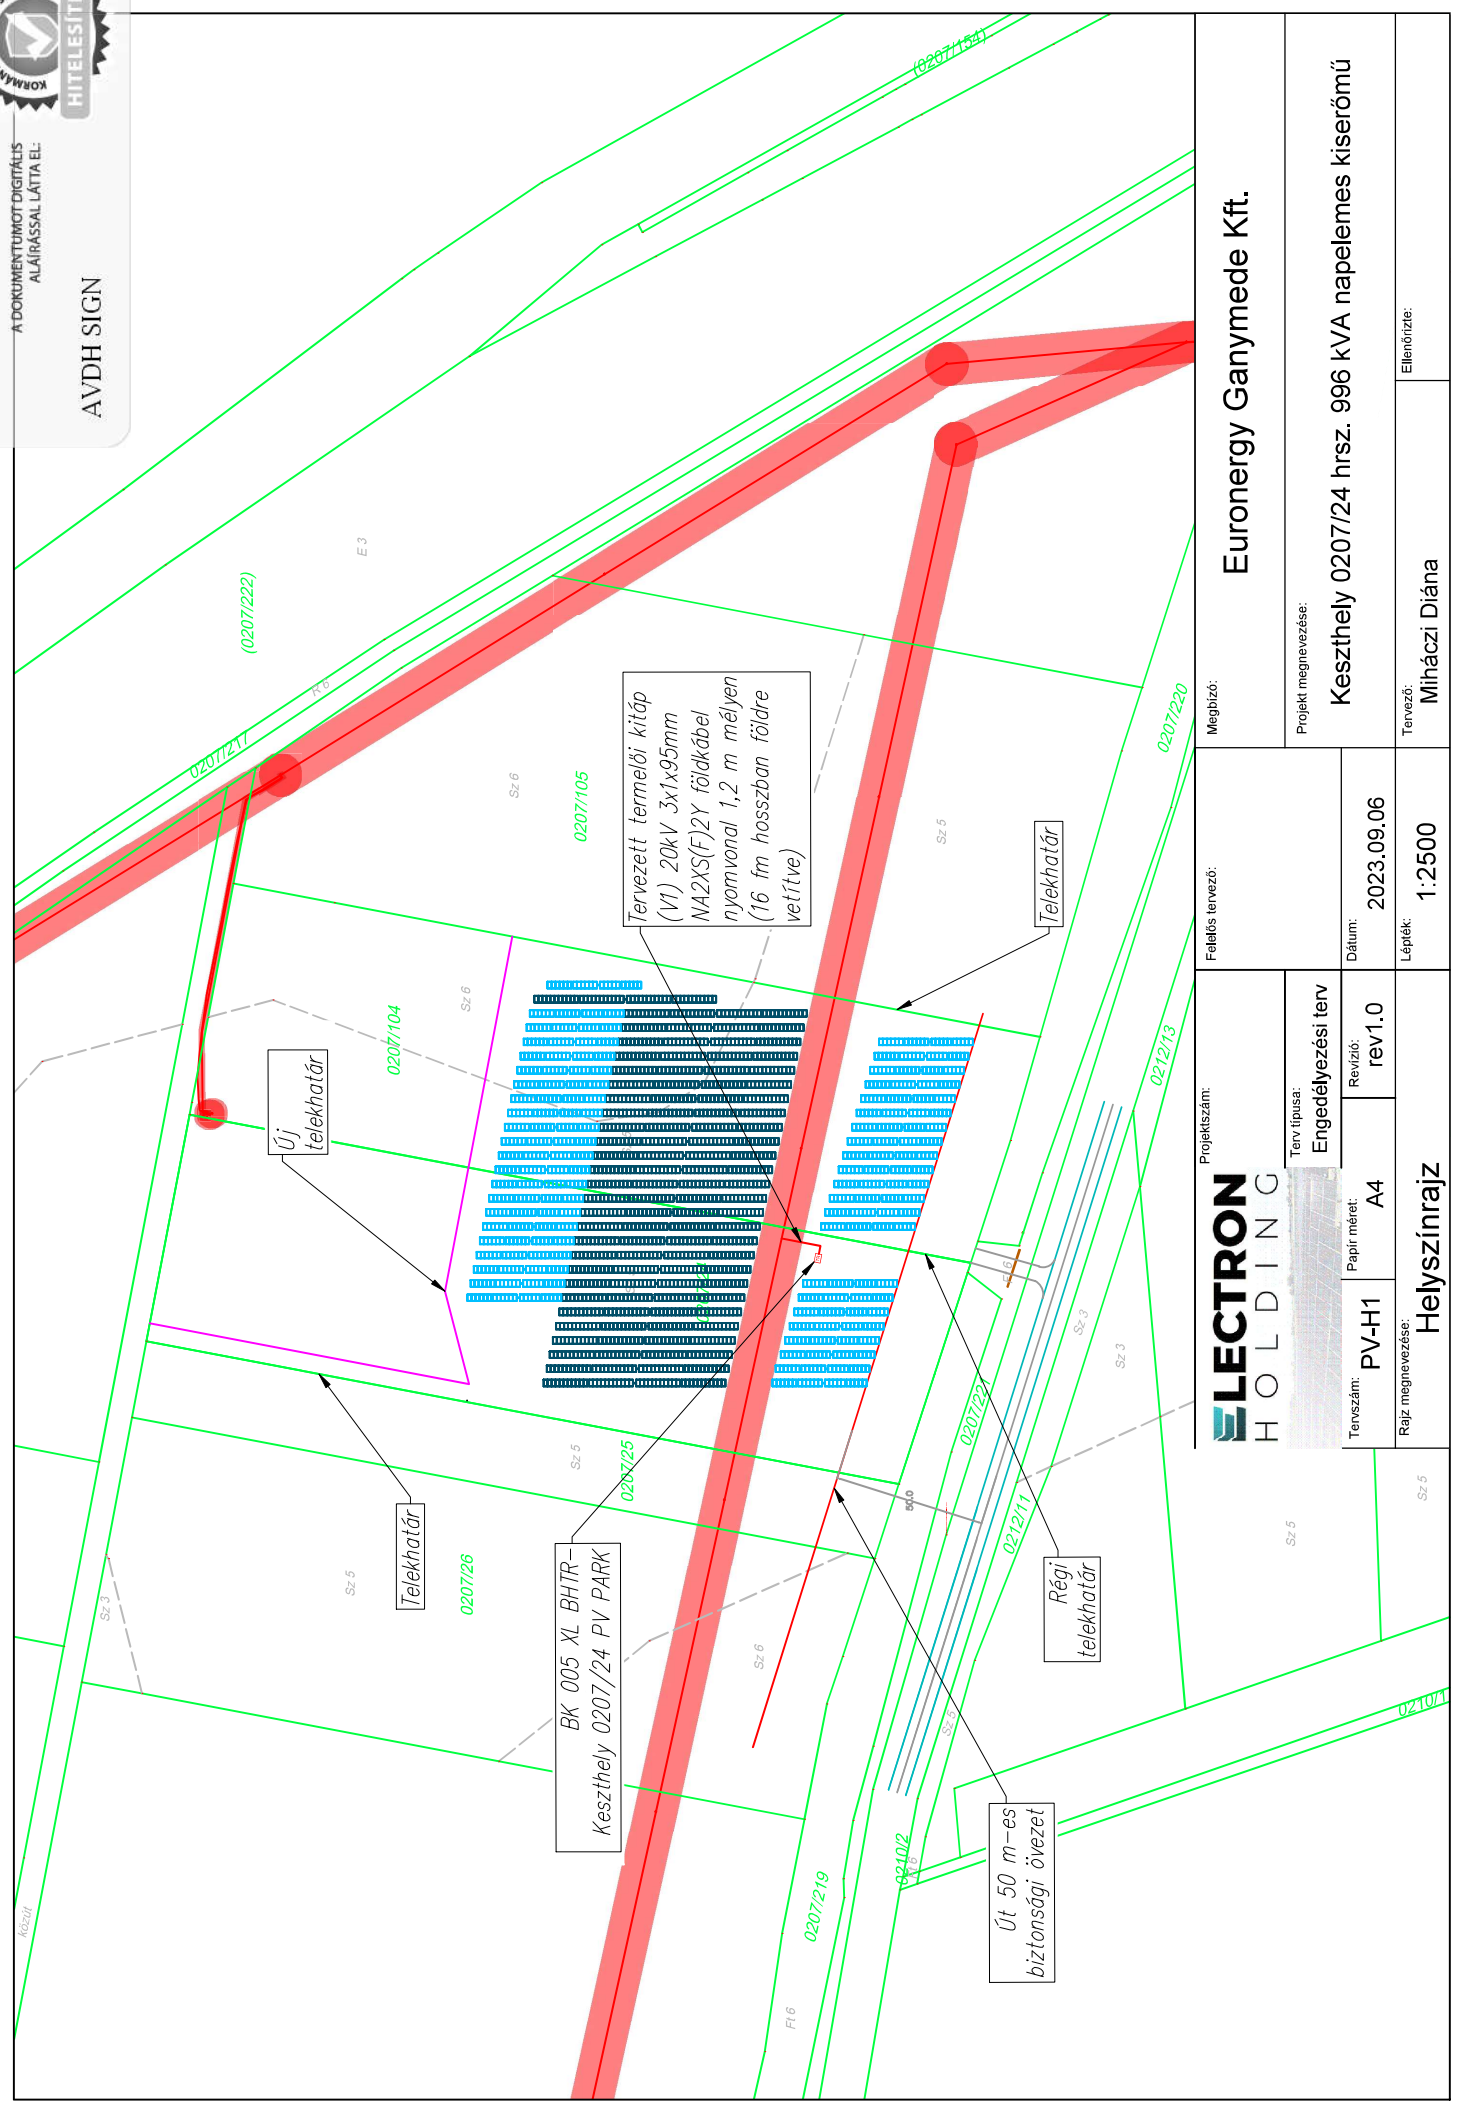

ELECTRON HOLDING Projektszám: 0207/24 Terv típusa: Engedélyezési terv Papír méret: A4		Felelős tervező:		Meghízó: Euronergy Ganymede Kft.	
		Tervszám: PV-H1		Projekt megnevezése: Keszthely 0207/24 hrsz. 996 kVA napelemes kiserőmű	
Revízió: rev1.0		Dátum: 2023.09.06		Tervező: Miháczki Diána	
Rajz megnevezése: Helyszínrajz		Lépélék: 1:2500		Ellenőrizte:	