p.mapper

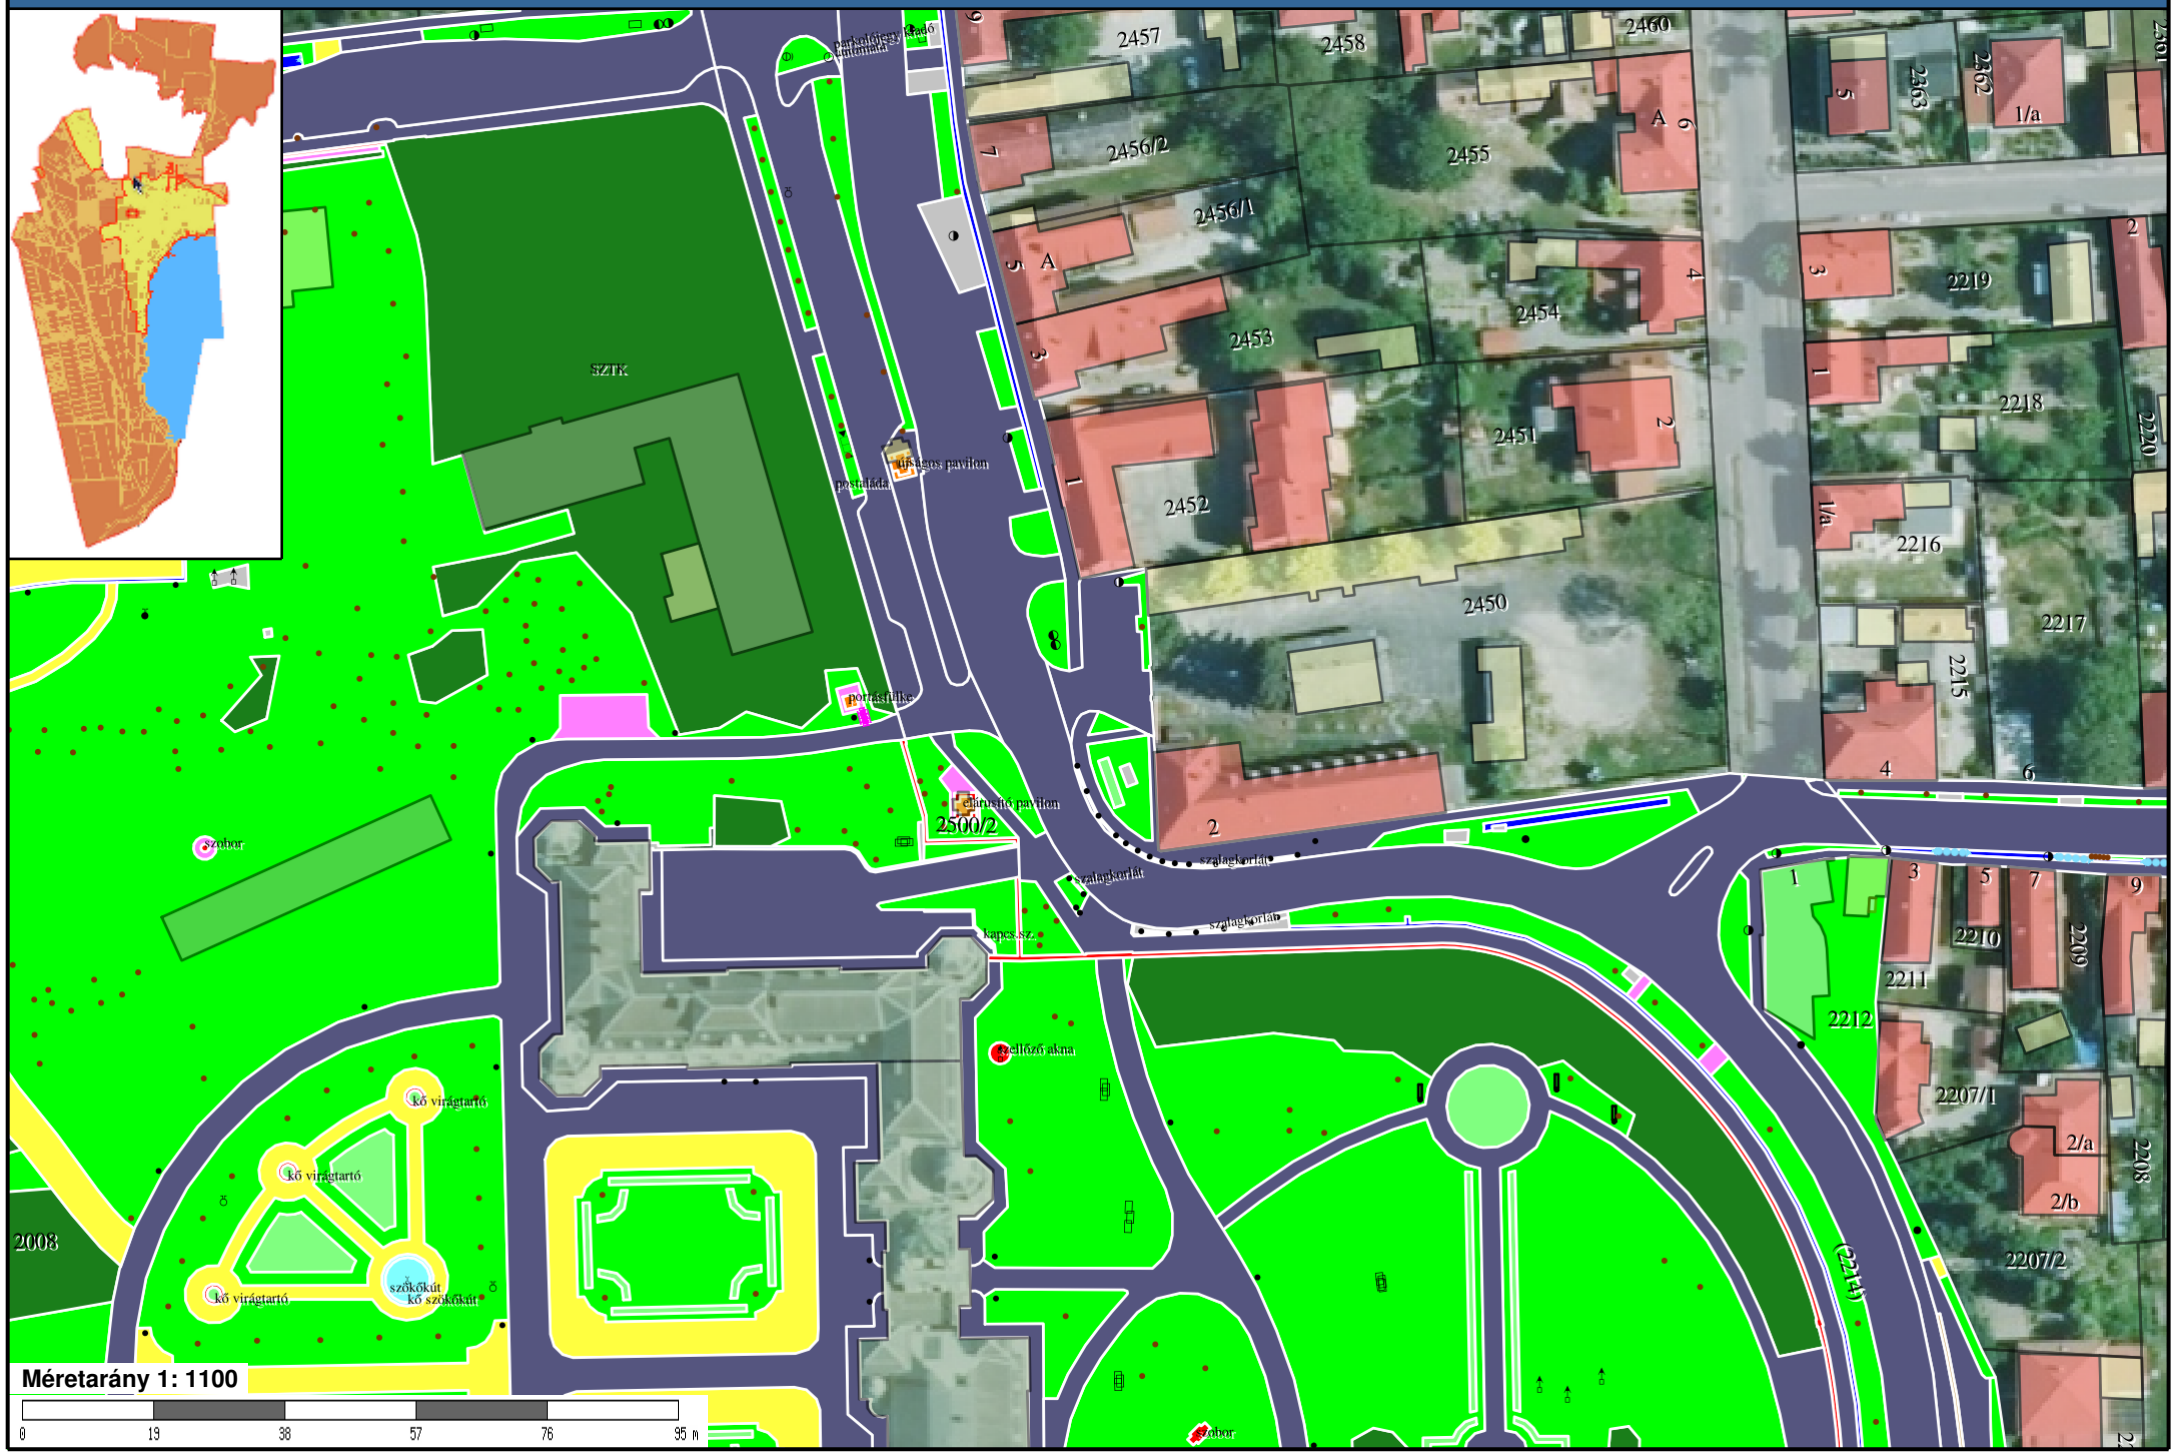
parkolójegy kiadó automata
SZTK
díszes pavilon
postaláda
postaládák
elárusító pavilon
2500/2
szobor
szalagkorlát
szalagkorlát
szalagkorlát
kapcs.sz.
szellőző akna
kő virágtartó
kő virágtartó
kő virágtartó
szökőkút
kő szökőkút
2008
szobor
2457
2458
2460
2456/2
2455
2456/1
2454
2453
2451
2452
2450
2363
2362
1/a
2219
2218
2220
2216
2217
2215
2210
2209
2211
2212
2207/1
2/a
2/b
2208
2207/2
(2214)
Méretarány 1: 1100
0
19
38
57
76
95 m