

Munkaszám: 20/A/2026


# VÁLTOZÁSI VÁZRAJZ

640219/2026

a 3114/9 helyrajzi számú földrészlet megosztásáról

Méretarány: 1:1000

Címkoordináták 3114/22 hrsz		
Psz.	Y	X
1	513415	159744
2	513450	159759
3	513480	159627
Címkoordináták 3114/23 hrsz		
Psz.	Y	X
1	513518	159768
Címkoordináták 3114/24 hrsz		
Psz.	Y	X
1	513554	159610

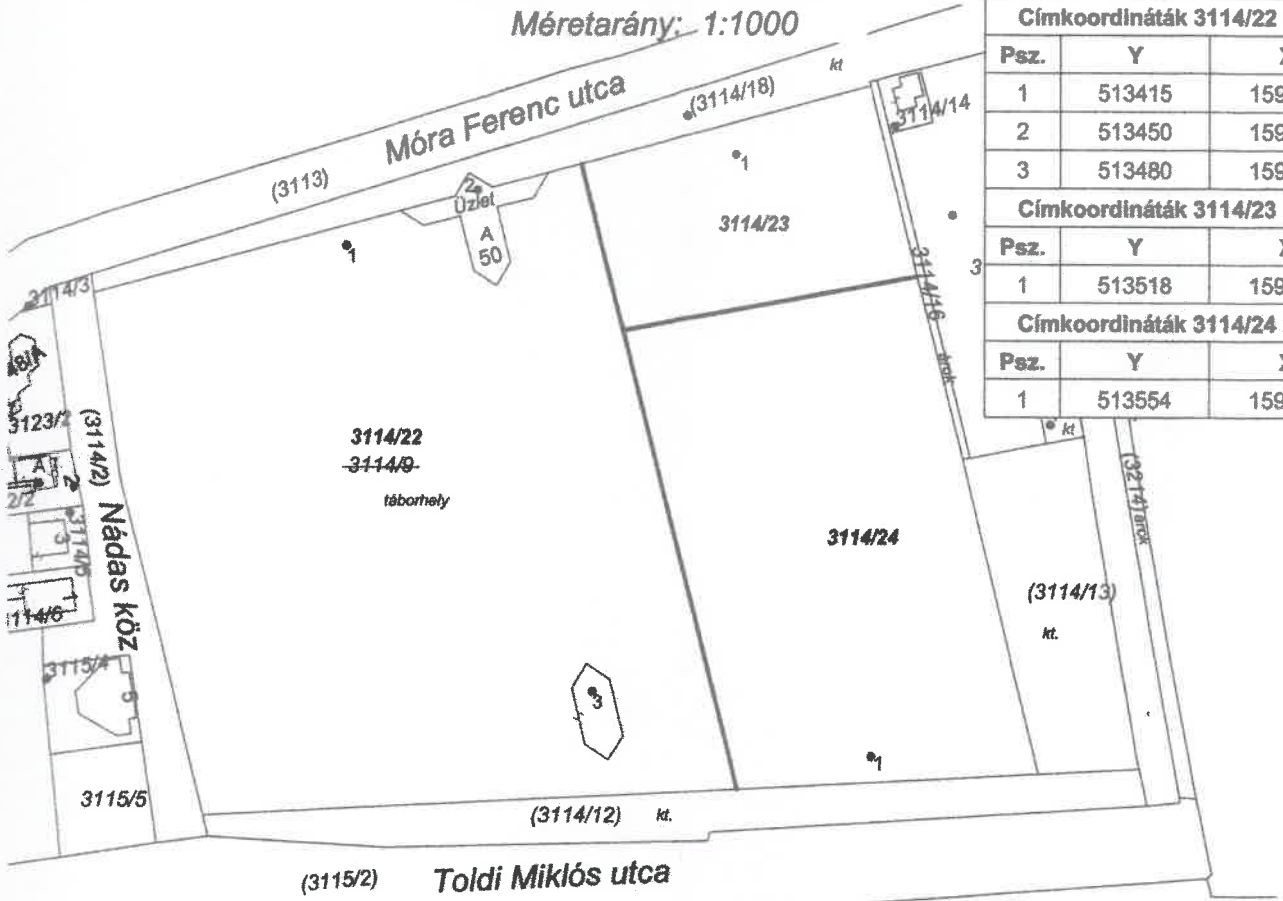

Változás előtti állapot						Változás utáni állapot						
Hrsz	Alrészlet			Terület ha. m <sup>2</sup>	AK	Hrsz	Alrészlet			Terület ha. m <sup>2</sup>	AK	Szolgalmi és egyéb jogok
	jel	műv. ága	Min.o.				jel	műv. ága	Min.o.			
1	2	3	4	5	6	7	8	9	10	11	12	13
3114/9		kivett, táborhely		3.5318	-	3114/22		kivett, táborhely és beépített terület		2.1311	-	
						3114/23		kivett, beépítetlen terület		0.3827	-	
						3114/24		kivett, beépítetlen terület		1.0180	-	
<b>Összesen:</b>				<b>3.5318</b>						<b>3.5318</b>		

A vázrajz méretek levételére nem alkalmas.

A változás akaratunknak megfelelően történt:

.....  
 .....

Keszthely, 2026.02.10.  
 Készítő, és minőséget tanúsító:

*Molnár Szilárd Imre*

MOLNÁR SZILÁRD IMRE  
 Földmérő igazolvány szám: 7451  
 Ing. rend. min. szám: 0401/1990  
 Mémók kamarai szám: GD-T:20-0282

MOLNÁR SZILÁRD IMRE  
 Adatszolgáltatás iktatószáma: 2/123/2026  
 Munkaszám: 20/A/2026



A helyrajzi számozás és a területszámítás helyes. Ez a záradék a keltezésétől számított egy évig hatályos.

2026 FEBR 19

Keszthely, 2026. .... hó ..... nap

P.h. Záradékoló:

Ing. rend. min. száma: ...../.....

*2026/2007*