



KESZTHELYI KÖZÖS ÖNKORMÁNYZATI HIVATAL JEGYZŐJE

Napirend: ~~25.~~

FELJEGYZÉS

Tárgy: Emléktábla állítása Frank Miklós részére II.

Keszthely Város Önkormányzata Képviselő-testülete által 2026. május 27-én tartandó rendes ülésén fenti tárgyban megtárgyalásra kerülő előterjesztés törvényességi ellenjegyzését nem áll módomban megadni.

Az ellenjegyzés elmaradásának indoka az, hogy Keszthely Város Önkormányzata Képviselő-testületének a közterületek elnevezéséről, a házszámok szabályairól, az emlékműállítás rendjéről szóló 3/2018. (I.26.) önkormányzati rendelete 18. § (4) („A közterületen emlékmű elhelyezésének engedélyezéséről, valamint az eltávolítás kezdeményezéséről a képviselő-testület a Városfejlesztési és Környezetvédelmi Bizottság és az Ifjúsági, Kulturális, Oktatási és Sport Bizottság véleményének figyelembevételével dönt.”), valamint (5) („A (4) bekezdésben foglaltakon túl közterületen emlékmű elhelyezését, ideiglenes vagy végleges áthelyezését az eseti Kulturális Bizottság és a Települési Értéktár Bizottság is véleményezi, ezen bizottságok együttesen vagy külön-külön is javaslatot tehetnek egy független szakmai zsűri felállítására. Amennyiben a képviselő-testület a véleményező bizottságok véleményétől eltérően dönt, azt indokolnia szükséges.”) bekezdésében foglalt feltételek nem teljesülnek.

Az előterjesztéshez a meghatározott bizottságok üléséről felvett jegyzőkönyv (ülésük későbbi időpontjára tekintettel) nem áll rendelkezésre, így – az előterjesztést munkaanyagként bizottsági megtárgyalásra alkalmasnak tartva – törvényességi ellenjegyzésemet felfüggesztem.

Keszthely, 2026. május ¹⁸...


Dr. Gábor Hajnalka
jegyző



Keszthely, a Balaton fővárosa



ELŐTERJESZTÉS

KESZTHELY VÁROS ÖNKORMÁNYZATA
KÉPVISELŐ-TESTÜLETE

2026. május 27-i rendes ülésére

Tárgy:

Emléktábla állítása Frank Miklós részére II.

Előterjesztő:

.....
Dr. Tóth Gergely
polgármester



Törvényességi ellenjegyzés:

.....
Dr. Gábor Hajnalka
jegyző

Az előterjesztést készítette:

.....
Dr. Mukics Péter
vagyongazdálkodási ügyintéző

Az előterjesztést jóváhagyta:

.....
Dr. Németh-Papp Katalin osztályvezető
Vagyongazdálkodási Osztály

Tisztelt Képviselő-testület!

Jelen tárgyú ügy Keszthely Város Önkormányzata Képviselő-testülete 2026. március 25. napján tartott rendes ülésén már előterjesztésre került, amely ülésen a képviselő-testület részéről a közterületek elnevezéséről, a házszámozás szabályairól, az emlékműállítás rendjéről szóló 3/2018. (I.26.) önkormányzati rendelet szabályaira figyelemmel érdemi döntés nem született.

A VÁRTAK - Városukért Tenni Akarók Egyesület azzal a kérelemmel fordult Keszthely Város Önkormányzatához, hogy az Önkormányzat járuljon hozzá egy emléktábla kihelyezéséhez a tulajdonát képező Keszthely, Fő tér 9. szám alatt található, 716 hrsz-ú, kivett középiskola megjelölésű ingatlan, a Vajda János Gimnázium falára, Frank Miklós izraelita vallású munkaszolgálatos emlékére. Az emléktábla-állítás költségeit a VÁRTAK - Városukért Tenni Akarók Egyesület vállalja, csakúgy, mint az emléktábla fenntartását (1. számú melléklet - Kérelem, tulajdoni lap, 2. számú melléklet - Tervdokumentáció).

A Zala Vármegyei Területi Építészeti Tervtanács 8/2026. sz. véleményében - javaslattal - támogatta a terveket, ezen döntésre alapította a Zala Vármegyei Kormányhivatal ZA/ETDR/1263-2/2026. ügyiratszámom kiállított hatósági bizonyítványát (3. számú melléklet - Terotanácsi vélemény, Hatósági bizonyítvány).

Keszthely Város Önkormányzata Képviselő-testületének a közterületek elnevezéséről, a házszámozás szabályairól, az emlékműállítás rendjéről szóló 3/2018. (I.26.) önkormányzati rendelete értelmében Keszthely városban emlékmű állításáról a képviselő-testület dönt.

A rendelet 18. §-a alapján az emlékmű elhelyezésére irányuló kezdeményezésnek tartalmaznia kell:

18. §

(1) Az emlékmű elhelyezésére irányuló kezdeményezésnek tartalmaznia kell:

a) az emlékmű megjelenését ábrázoló tervet (vagy fényképet), a részleteket is (szöveg, ábra, betűforma, színek megjelölése, méret, anyag) egyértelműen ábrázoló méretarányban,

b) a kihelyezés helyének, módjának pontos megjelölését,

c) az ingatlan tulajdonosának írásbeli hozzájárulását,

d) a kérelmező és a kivitelezésért felelős személy nevét, címét,

e) nyilatkozatot a szükség szerinti karbantartás, javítás, helyreállítás vállalásáról,

f) a 16. § hatálya alá tartozó esetekben az illetékes műemlékvédelmi hatóság hozzájárulását {16. §: A műemlék, műemlék-jellegű és a helyi védettségű épületeken emlékmű elhelyezéséhez az illetékes műemlékvédelmi hatóság előzetes hozzájárulása is szükséges.},

g) településképi véleményt vagy tudomásul vételt.

(4) A közterületen emlékmű elhelyezésének engedélyezéséről, valamint az eltávolítás kezdeményezéséről a képviselő-testület a Városfejlesztési és Környezetvédelmi Bizottság és az Ifjúsági, Kulturális, Oktatási és Sport Bizottság véleményének figyelembevételével dönt.

(5) A (4) bekezdésben foglaltakon túl közterületen emlékmű elhelyezését, ideiglenes vagy végleges áthelyezését az eseti Kulturális Bizottság és a Települési Értéktár Bizottság is véleményezi, ezen bizottságok együttesen vagy külön-külön is javaslatot tehetnek egy független szakmai zsűri felállítására. Amennyiben a képviselő-testület a véleményező bizottságok véleményétől eltérően dönt, azt indokolnia szükséges.

Tisztelt Képviselő-testület!

Kérem, hogy az előterjesztést megtárgyalni és az alábbi határozati javaslatot elfogadni szíveskedjenek.

Határozati javaslat

...../2026. (V. 27.) számú képviselő-testületi határozat

Keszthely Város Önkormányzata Képviselő-testülete megtárgyalta a „Emléktábla állítása Frank Miklós részére” című előterjesztést és az alábbi határozatot hozta.

1. Keszthely Város Önkormányzata Képviselő-testülete hozzájárul ahhoz, hogy a VÁRTAK – Városukért Tenni Akarók Egyesület kezdeményezésére a Keszthely, Fő tér 9. szám alatt található, 716 hrsz-ú, kivett középiskola megjelölésű ingatlanon az előterjesztés 2. számú melléklete szerinti emléktábla kerüljön elhelyezésre a Zala Vármegyei Területi Építészeti Tervtanács 8/2026. sz. véleményében foglalt javaslattal.
2. Az emlékmű elkészítésének, elhelyezésének és későbbi karbantartásának költségét a VÁRTAK – Városukért Tenni Akarók Egyesület viseli.
3. A képviselő-testület felkéri a polgármestert az emlékmű állításával kapcsolatos jelen határozat szerinti nyilatkozat megtételére.

Határidő: tájékoztatásra 2026. június 1.

Felelős: Dr. Tóth Gergely polgármester

Dr. Gábor Hajnalka jegyző

(Dr. Németh-Papp Katalin vagyongazdálkodási osztályvezető)

Keszthely, 2026. május 15.

Dr. Tóth Gergely
polgármester

1. sz. m.

Kérelem emléktábla elhelyezésének engedélyezésére

Keszthely Város Önkormányzata
Polgármesteri Hivatal
8360 Keszthely, Fő tér 1.

Tisztelt Polgármester Úr!
Tisztelt Képviselő-testület!

Alulírott **Barna Dániel** ezúton kérem Keszthely Város Önkormányzatát, hogy engedélyezze egy emléktábla elhelyezését a **Vajda János Gimnázium épületének falán**.

Az emléktábla kihelyezésének kezdeményezője és fenntartója a **VÁRTAK – Városukért Tenni Akarók Egyesület (Keszthely)**, amely a megvalósítást tagsági adományokból finanszírozza.

A tervezett emléktábla **Frank Miklós izraelita vallású munkaszolgálatos** emlékét kívánja megőrizni, akit **1945. január 30-án a gimnázium fala előtt végeztek ki**. Az emléktáblán szeretnénk egyben megemlékezni azokról a **további, a téren kivégzett izraelita vallású keszthelyi áldozatokról is**, akiknek emléke az idő múlásával részben a feledés homályába veszett.

A kezdeményezést előzetesen egyeztettem **Keszthely város polgármesterével**, valamint **Varga Gábor igazgató úrral**, a Vajda János Gimnázium igazgatójával, akik támogatásukról biztosították az elképzelést.

Az emléktábla **ünnepélyes avatását a Magyar Holokauszt Emléknapján, 2026. április 16-án** szeretnénk megtartani.

Kérem a Tisztelt Önkormányzatot, hogy a fentiek alapján szíveskedjen az emléktábla elhelyezéséhez szükséges engedélyt megadni.

Keszthely, 2026.március 16.

Tisztelettel:



Barna Dániel
kérelmező

VÁRTAK – Városukért Tenni Akarók Egyesület
fenntartó és költségviselő

Melléklet: Az emléktábla terve



A gimnáziumnál
1945.1.30.-án kivégzett
Frank Miklós (1913-1945) és
87 munkaszolgálatos mártírjára
emlékére állítottatta a Vártak Egyesület
2026-ban.

g. Ulls



Zala Vármegyei Kormányhivatal
Földhivatali Főosztály Földhivatali
Osztály
Magyarország 8360 Keszthely, Deák
Ferenc utca 47.

**Tulajdonilap-másolat
(szemle)**

Ügyazonosító:
INYER/TULLAP/20260514/14798
2026.05.14

Oldal 1/2

Keszthely
Belterület, 716 helyrajzi szám

8360 KESZTHELY, FŐ TÉR 9.
Keszthely, Belterület, 716

I. RÉSZ

1. Bejegyző határozat, érkezési idő:
36712/2005.06.10

AZ INGATLAN ADATAI, ALRÉSZLET ADATOK

Alrészlet jele	Művelési ág / Kivett Megnevezés	Minőségi osztályok	Terület (ha nm)	Kataszteri jövedelem (AK)
	Kivett / középiskola	0	2208	0

3. Bejegyző határozat, érkezési idő:
30430/1990.01.25

Jogi jelleg: Műemléki jelentőségű terület

4. Bejegyző határozat, érkezési idő:
34192/2001.04.05

Jogi jelleg: Helyi védelem alatt álló épület

II. RÉSZ

1. Bejegyző határozat, érkezési idő:
34891/1994.07.25

Tulajdonjog

Jogállás: TULAJDONOS
Tulajdoni hányad: 1/1
Jogcím: jogutódlás, 35597/1993.09.13
Jogutódlás, 34891/1994.07.25
Név: KESZTHELY VÁROS ÖNKORMÁNYZATA
Jogosult címe: 8360 KESZTHELY, Fő tér 1.

2. Bejegyző határozat, érkezési idő:
INYER/2025/269596/4 2025.10.01. 15:03:47

Vagyonkezelői jog

A vagyonkezelő vagyonkezelésében lévő tulajdoni hányad: 2148 / 2208
Jogállás: Vagyonkezelő
Jog terjedelme: Egész tulajdoni illetőség eszmei hányada, Utalás: II / 1
Név: NAGYKANIZSAI TANKERÜLETI KÖZPONT
Jogosult címe: Magyarország 8800 Nagykanizsa, Vécsey utca 6

III. RÉSZ

1. Bejegyző határozat, érkezési idő:
48242/2/2011.11.17

Vezetékjog

9 m2-re
Név: E.ON DÉL-DUNÁNTÚLI ÁRAMHÁLÓZATI ZRT.
Jogosult címe: 7626 PÉCS, Búza tér 8/A.

2. Bejegyző határozat, érkezési idő:
35889/2013.05.31

Vezetékjog

10 m2-re;
Név: E.ON DÉL-DUNÁNTÚLI ÁRAMHÁLÓZATI ZRT.
Jogosult címe: 7626 PÉCS, Búza tér 8/A.

Folytatás a következő oldalon



Zala Vármegyei Kormányhivatal
Földhivatali Főosztály Földhivatali
Osztály
Magyarország 8360 Keszthely, Deák
Ferenc utca 47.

**Tulajdonlap-másolat
(szemle)**

Ügyazonosító:
INyer/TULLAP/20260514/14798
2026.05.14

Oldal 2/2

**Keszthely
Belterület, 716 helyrajzi szám**

Folytatás az előző oldalról

3.	Bejegyző határozat, érkezési idő: 332778/2021.03.16
	Vízvezetési szolgálmi jog
	37 m2-re, joggyakorló: Dunántúli Regionális Vízmű Zrt. 8600 Siófok, Tanácsház u. 7.; Név: Magyar Állam

Az E-hiteles tulajdonlap-másolat tartalma a kiadást megelőző napig megegyezik az ingatlan-nyilvántartásban szereplő adatokkal. A szemle másolat a fennálló bejegyzéseket, a teljes másolat valamennyi bejegyzést tartalmazza. Ez az elektronikus dokumentum kinyomtatva nem minősül hiteles bizonyító erejű dokumentumnak.

TULAJDONI LAP VÉGE



Soós Szabolcs Attila
okleveles építész

Adószám: 67659151-1-22
Nyilvántartási szám: 50563344
7621 Pécs Mária u. 1 Fsz. 4.
epitesz.manufaktura@gmail.com
+36 20 530 4909

Vártak-Városunkért tenni
akarók Egyesülete

Építető

Hrsz.: 716
8360 Keszthely főté 9.

Építési
helyszín

Építész Műszaki leírás

Emléktábla elhelyezés

8360 Keszthely főté 9. Hrsz.:716




Megbízás tárgya

Megrendelőnk Vártak-Városunkért tenni akarók Egyesülete megkeresésének köszönhetően kaptuk a feladatot, a 716. helyrajzi számú telken lévő Vajda János Gimnázium épületének főtér felé eső homlokzatára egy emléktábla elhelyezésének dokumentálását.

Tervezett építmény környezete, elhelyezése, közművek

A terület Keszthely főterén helyezkedik el. A telek közművesített és jó adottságokkal rendelkezik.

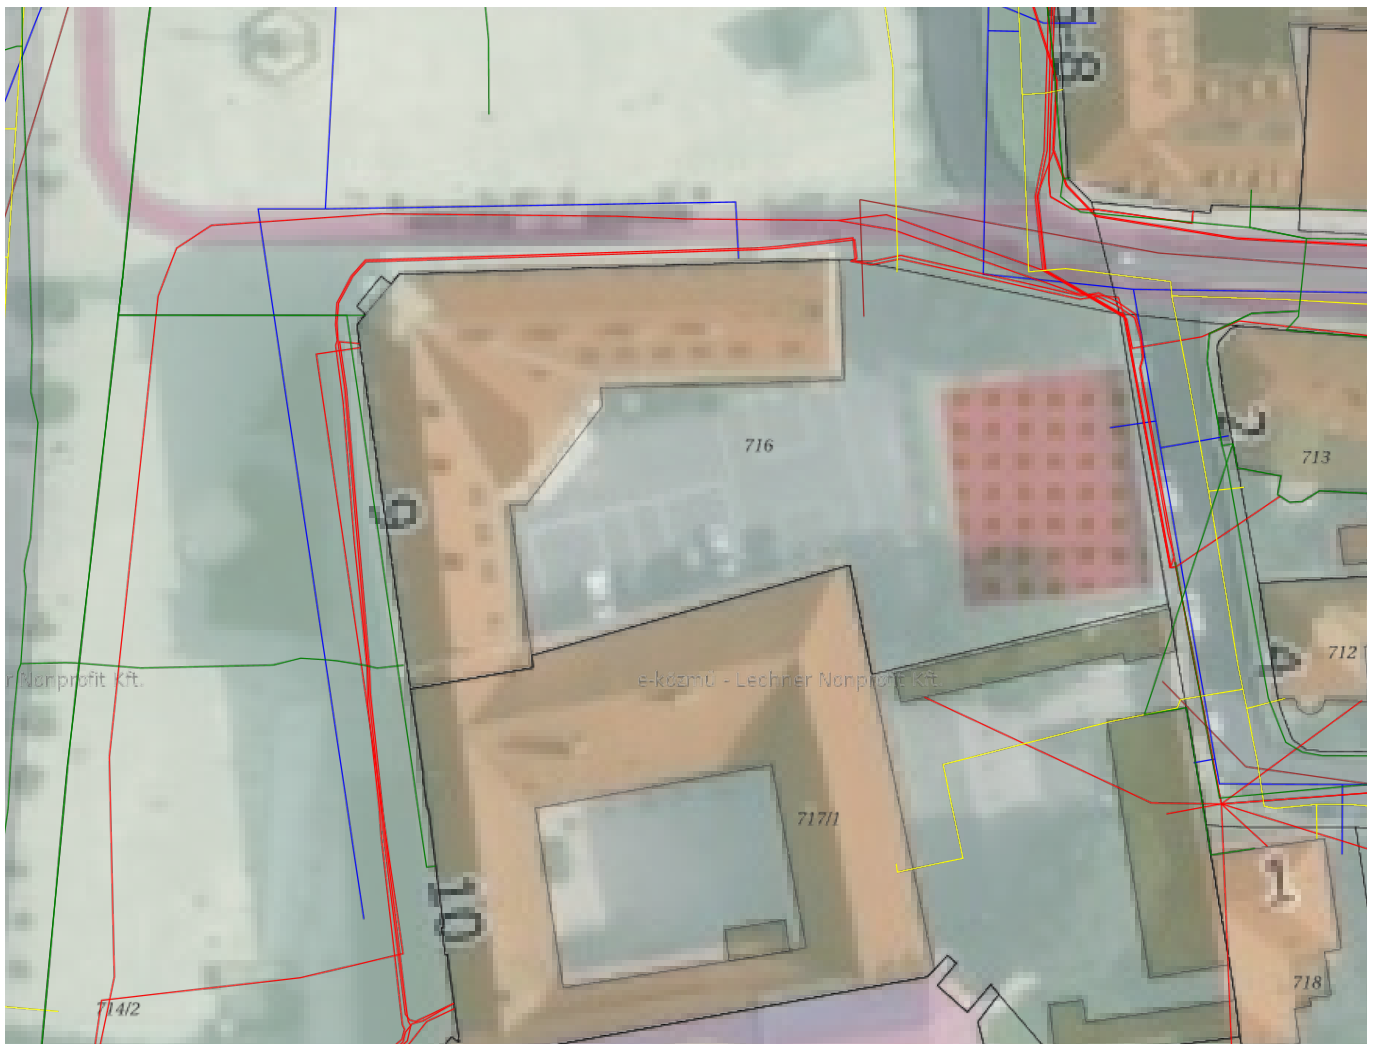



Soós Szabolcs Attila
okleveles építész

Adószám: 67659151-1-22
Nyilvántartási szám: 50563344
7621 Pécs Mária u. 1 Fsz. 4.
epitesz.manufaktura@gmail.com
+36 20 530 4909

Vártak-Városunkért tenni
akarók Egyesülete

Építető

Hrsz.: 716
8360 Keszthely főtéér 9.

Építési
helyszín

Elhelyezés helye:

Vajda János Gimnázium Északi homlokzatán

Emléktábla:

Az travertin mészkő anyagú emléktábla, barna felirattal. Az épületen már meglévő emléktáblákhoz hasonlóan.



Tábla anyaga:



Tábla méretei:



Emléktábla mérete:

60 x 40 cm külméretű.

Emléktábla rögzítése:

4db 5mm-es furatokon keresztül ragasztott dübelekkel, arany takaró sapkával.

Emléktábla elhelyezési magasság:

Járda síkjától 160 cm magasságban

Felelős tervező

Soós Szabolcs Attila
okleveles építész

7621 Pécs Mária u. 1 Fsz. 4.
epitesz.manufaktura@gmail.com
+36 20 530 4909

Adószám: 67659151-1-22
Kamarai névjegyzéki szám: É 02-1592

Építész **Soós Szabolcs Attila** É 02-1592
epitesz.manufaktura@gmail.com
+36 20 530 4909

Építész munkatárs **Kukai Csanád**
Pintér Szabolcs
Ludmann-Tomisa Dorina
epitesz.manufaktura@gmail.com

Tartószerkezet

Épületgépészet

Épületvillamosság

Építtető

Vártak-Városunkért tenni akarók
Egyesülete
Képviseli: **Barna Dániel**

lakcím: **8360 Keszthely Fő tér 6-8.**
elérhetőség: +36 20 915 0098
agrolog.bd@gmail.com

Terv megnevezése

Emléktábla elhelyezés
Építészeti tervdokumentáció

Építési helyszín

8360 Keszthely fő tér 9.
Hrsz.: 716

Földszint padlósík: $\pm 0,00 = +xxx$ m Bf.

Ábrázolt állapot

Ábrázolt elemek

Tervfajta #Terv leírása

Munkaszám EM-26

Dátum **2026. 03. 17.**

Méretarány **M 1:100, 1:20**

Tervlap neve

Látványterv

Tervlap azonosító

É-03



- Rögzítés: 4 db dübellel, kiviteli tervben meghatározott dübellel és csavar mérettel

- Réz csavar védő kupakkal

Felelős tervező

Soós Szabolcs Attila
okleveles építész

7621 Pécs Mária u. 1 Fsz. 4.
epitesz.manufaktura@gmail.com
+36 20 530 4909

Adószám: 67659151-1-22
Kamarai névjegyzéki szám: É 02-1592

Építész **Soós Szabolcs Attila** É 02-1592
epitesz.manufaktura@gmail.com
+36 20 530 4909

Építész munkatárs **Kukai Csanád**
Pintér Szabolcs
Ludmann-Tomisa Dorina
epitesz.manufaktura@gmail.com

Tartószervezet

Épületgépészet

Épületvillamosság

Építető

Vártak-Városunkért tenni akarók
Egyesülete
Képviseli: **Barna Dániel**

lakcím: **8360 Keszthely Fő tér 6-8.**
elérhetőség: +36 20 915 0098
agrolog.bd@gmail.com

Terv megnevezése

Emléktábla elhelyezés
Építészeti tervdokumentáció

Építési helyszín

8360 Keszthely fő tér 9.
Hrsz.: 716

Földszint padlósík: $\pm 0,00 = +xxx$ m Bf.

Ábrázolt állapot

Ábrázolt elemek

Tervfajta #Terv leírása

Munkaszám EM-26

Dátum **2026. 03. 17.**


Méretarány **M 1:500**

Tervlap neve

Helyszínrajz

Tervlap azonosító

É-01

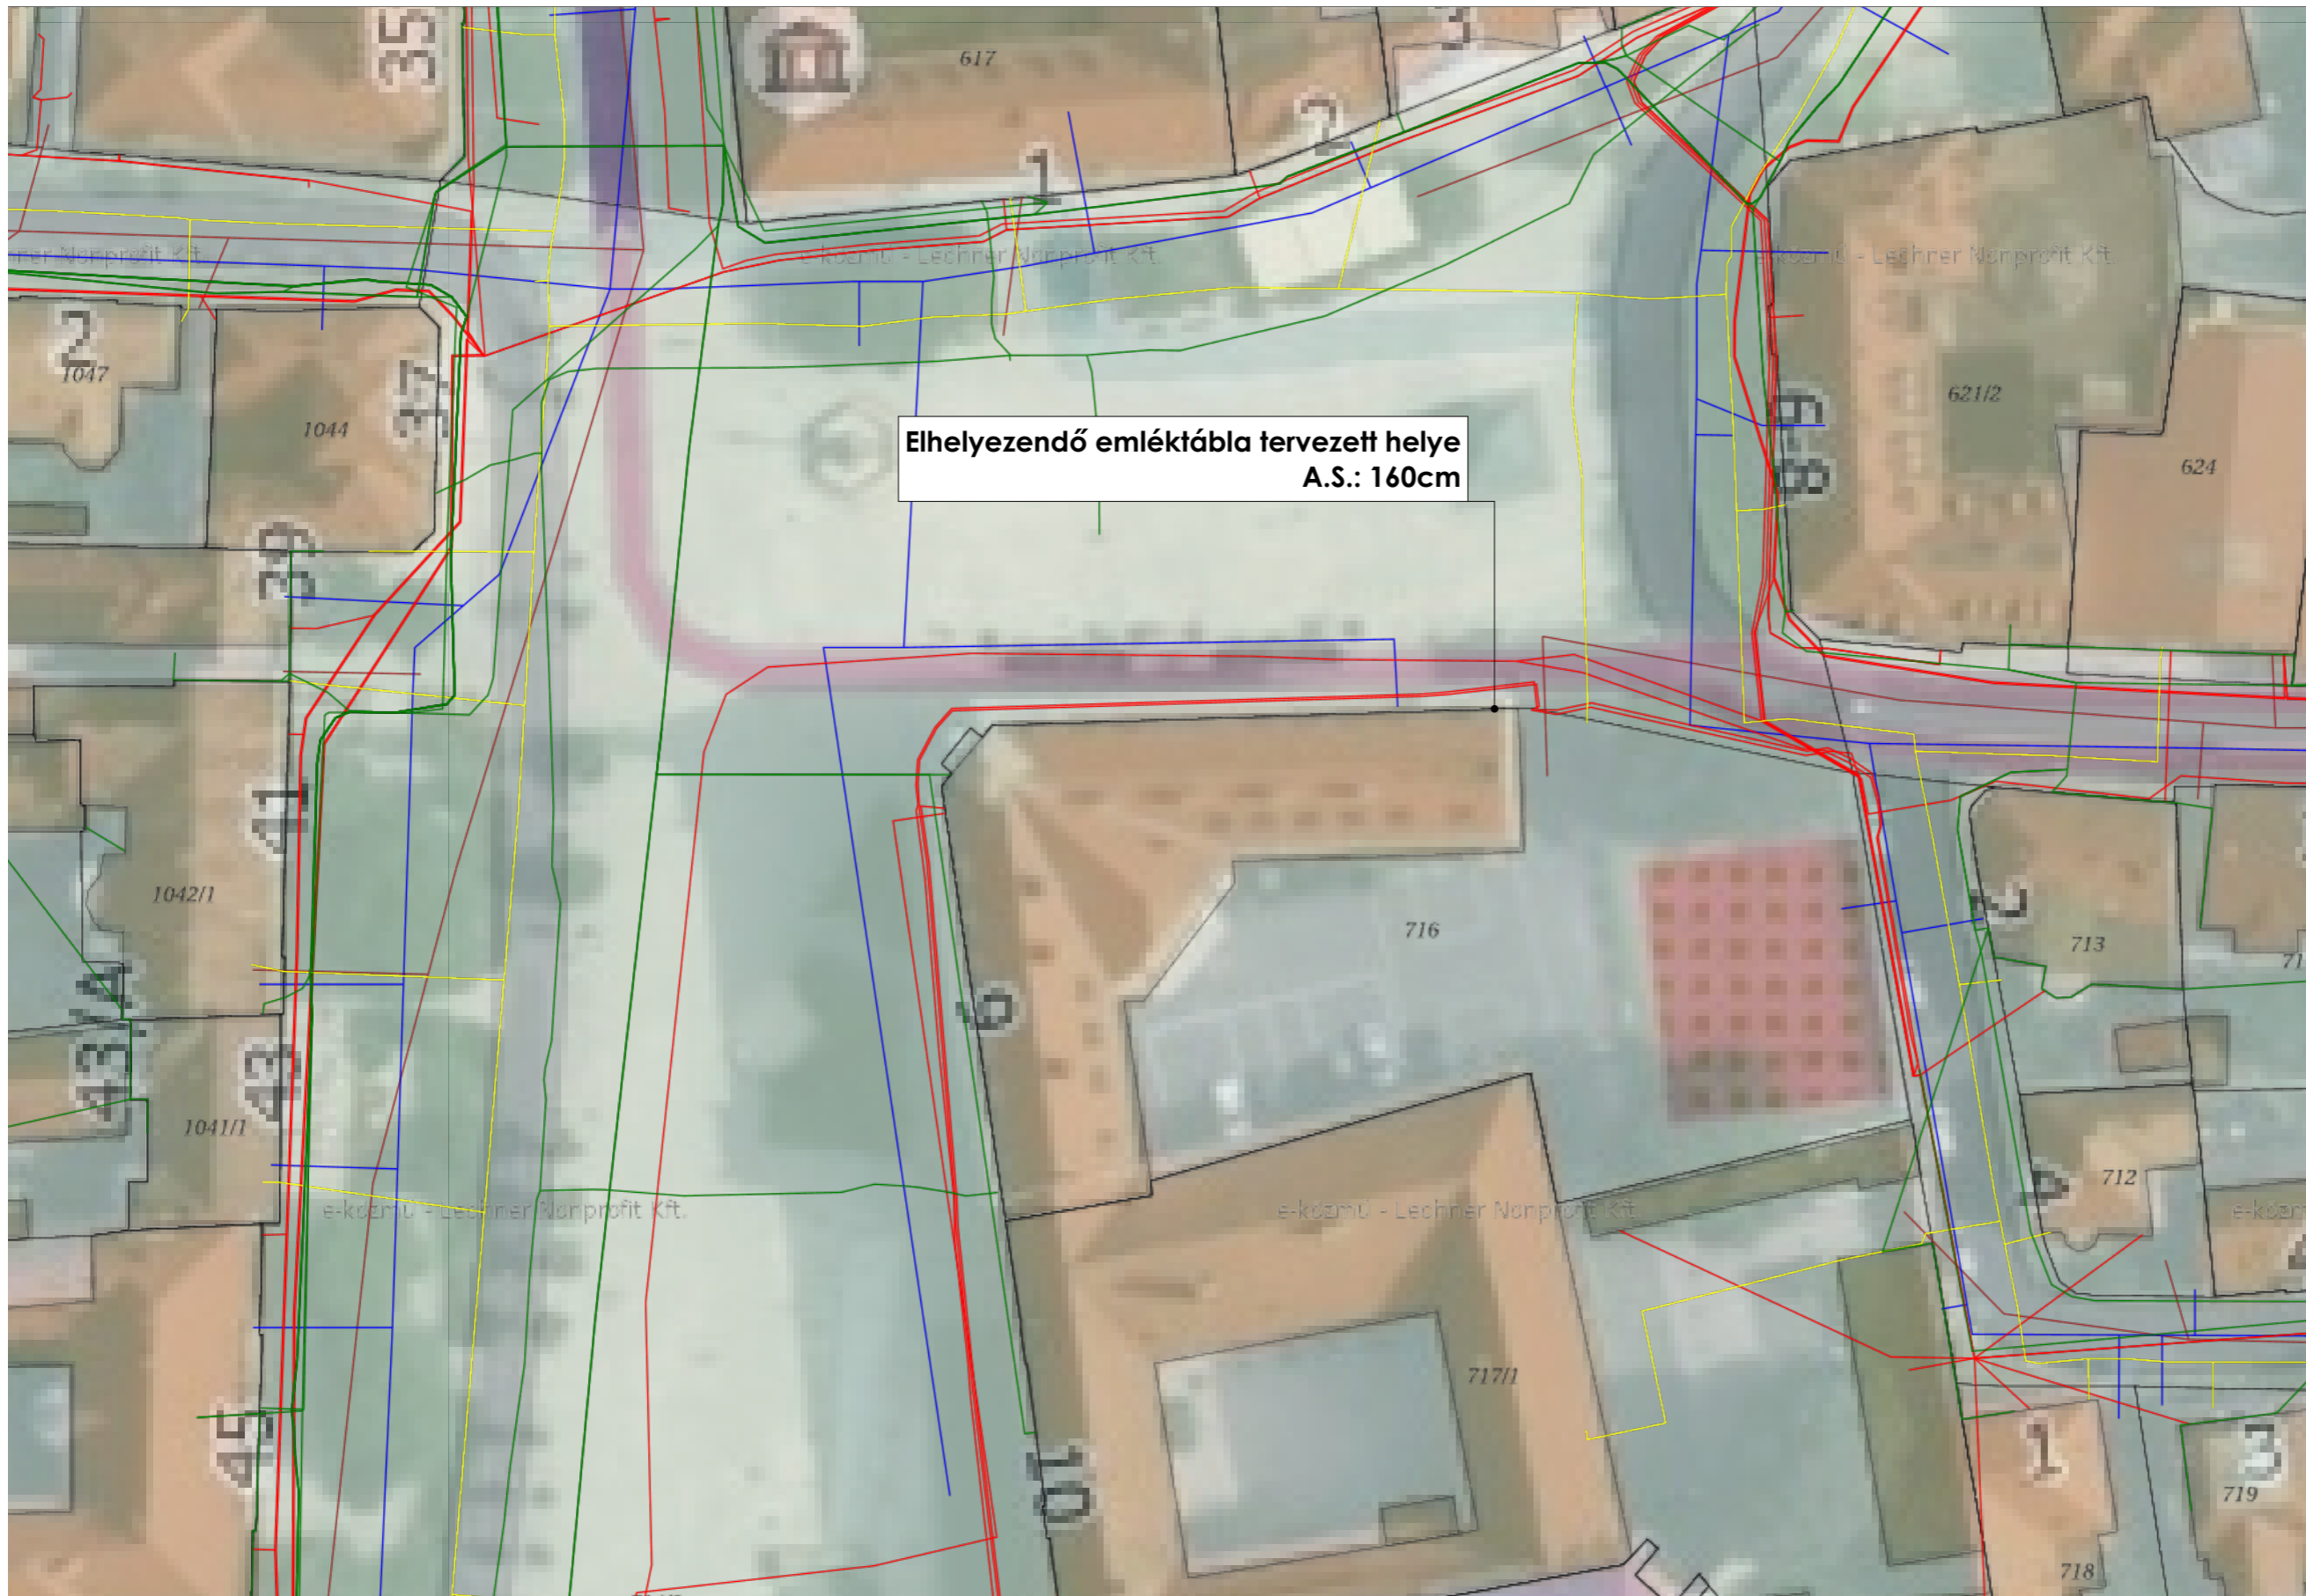

Felelős tervező

Soós Szabolcs Attila
okleveles építész

7621 Pécs Mária u. 1 Fsz. 4.
epitesz.manufaktura@gmail.com
+36 20 530 4909

Adószám: 67659151-1-22
Kamarai névjegyzéki szám: É 02-1592

Építész **Soós Szabolcs Attila** É 02-1592
epitesz.manufaktura@gmail.com
+36 20 530 4909

Építész munkatárs **Kukai Csanád**
Pintér Szabolcs
Ludmann-Tomisa Dorina
epitesz.manufaktura@gmail.com

Tartószerkezet

Épületgépészet

Épületvillamosság

Építető

Vártak-Városunkért tenni akarók
Egyesülete

Képviseli: **Barna Dániel**

lakcím: **8360 Keszthely Fő tér 6-8.**

elérhetőség: +36 20 915 0098
agrolog.bd@gmail.com

Terv megnevezése

Emléktábla elhelyezés
Építészeti tervdokumentáció

Építési helyszín

8360 Keszthely fő tér 9.
Hrsz.: 716

Földszint padlószik: ±0,00 = +xxx m Bf.

Ábrázolt állapot

Ábrázolt elemek

Tervfajta #Terv leírása

Munkaszám EM-26

Dátum **2026. 03. 17.**


Méretarány **M 1:100**

Tervlap neve

Homlokzat

Tervlap azonosító

É-02

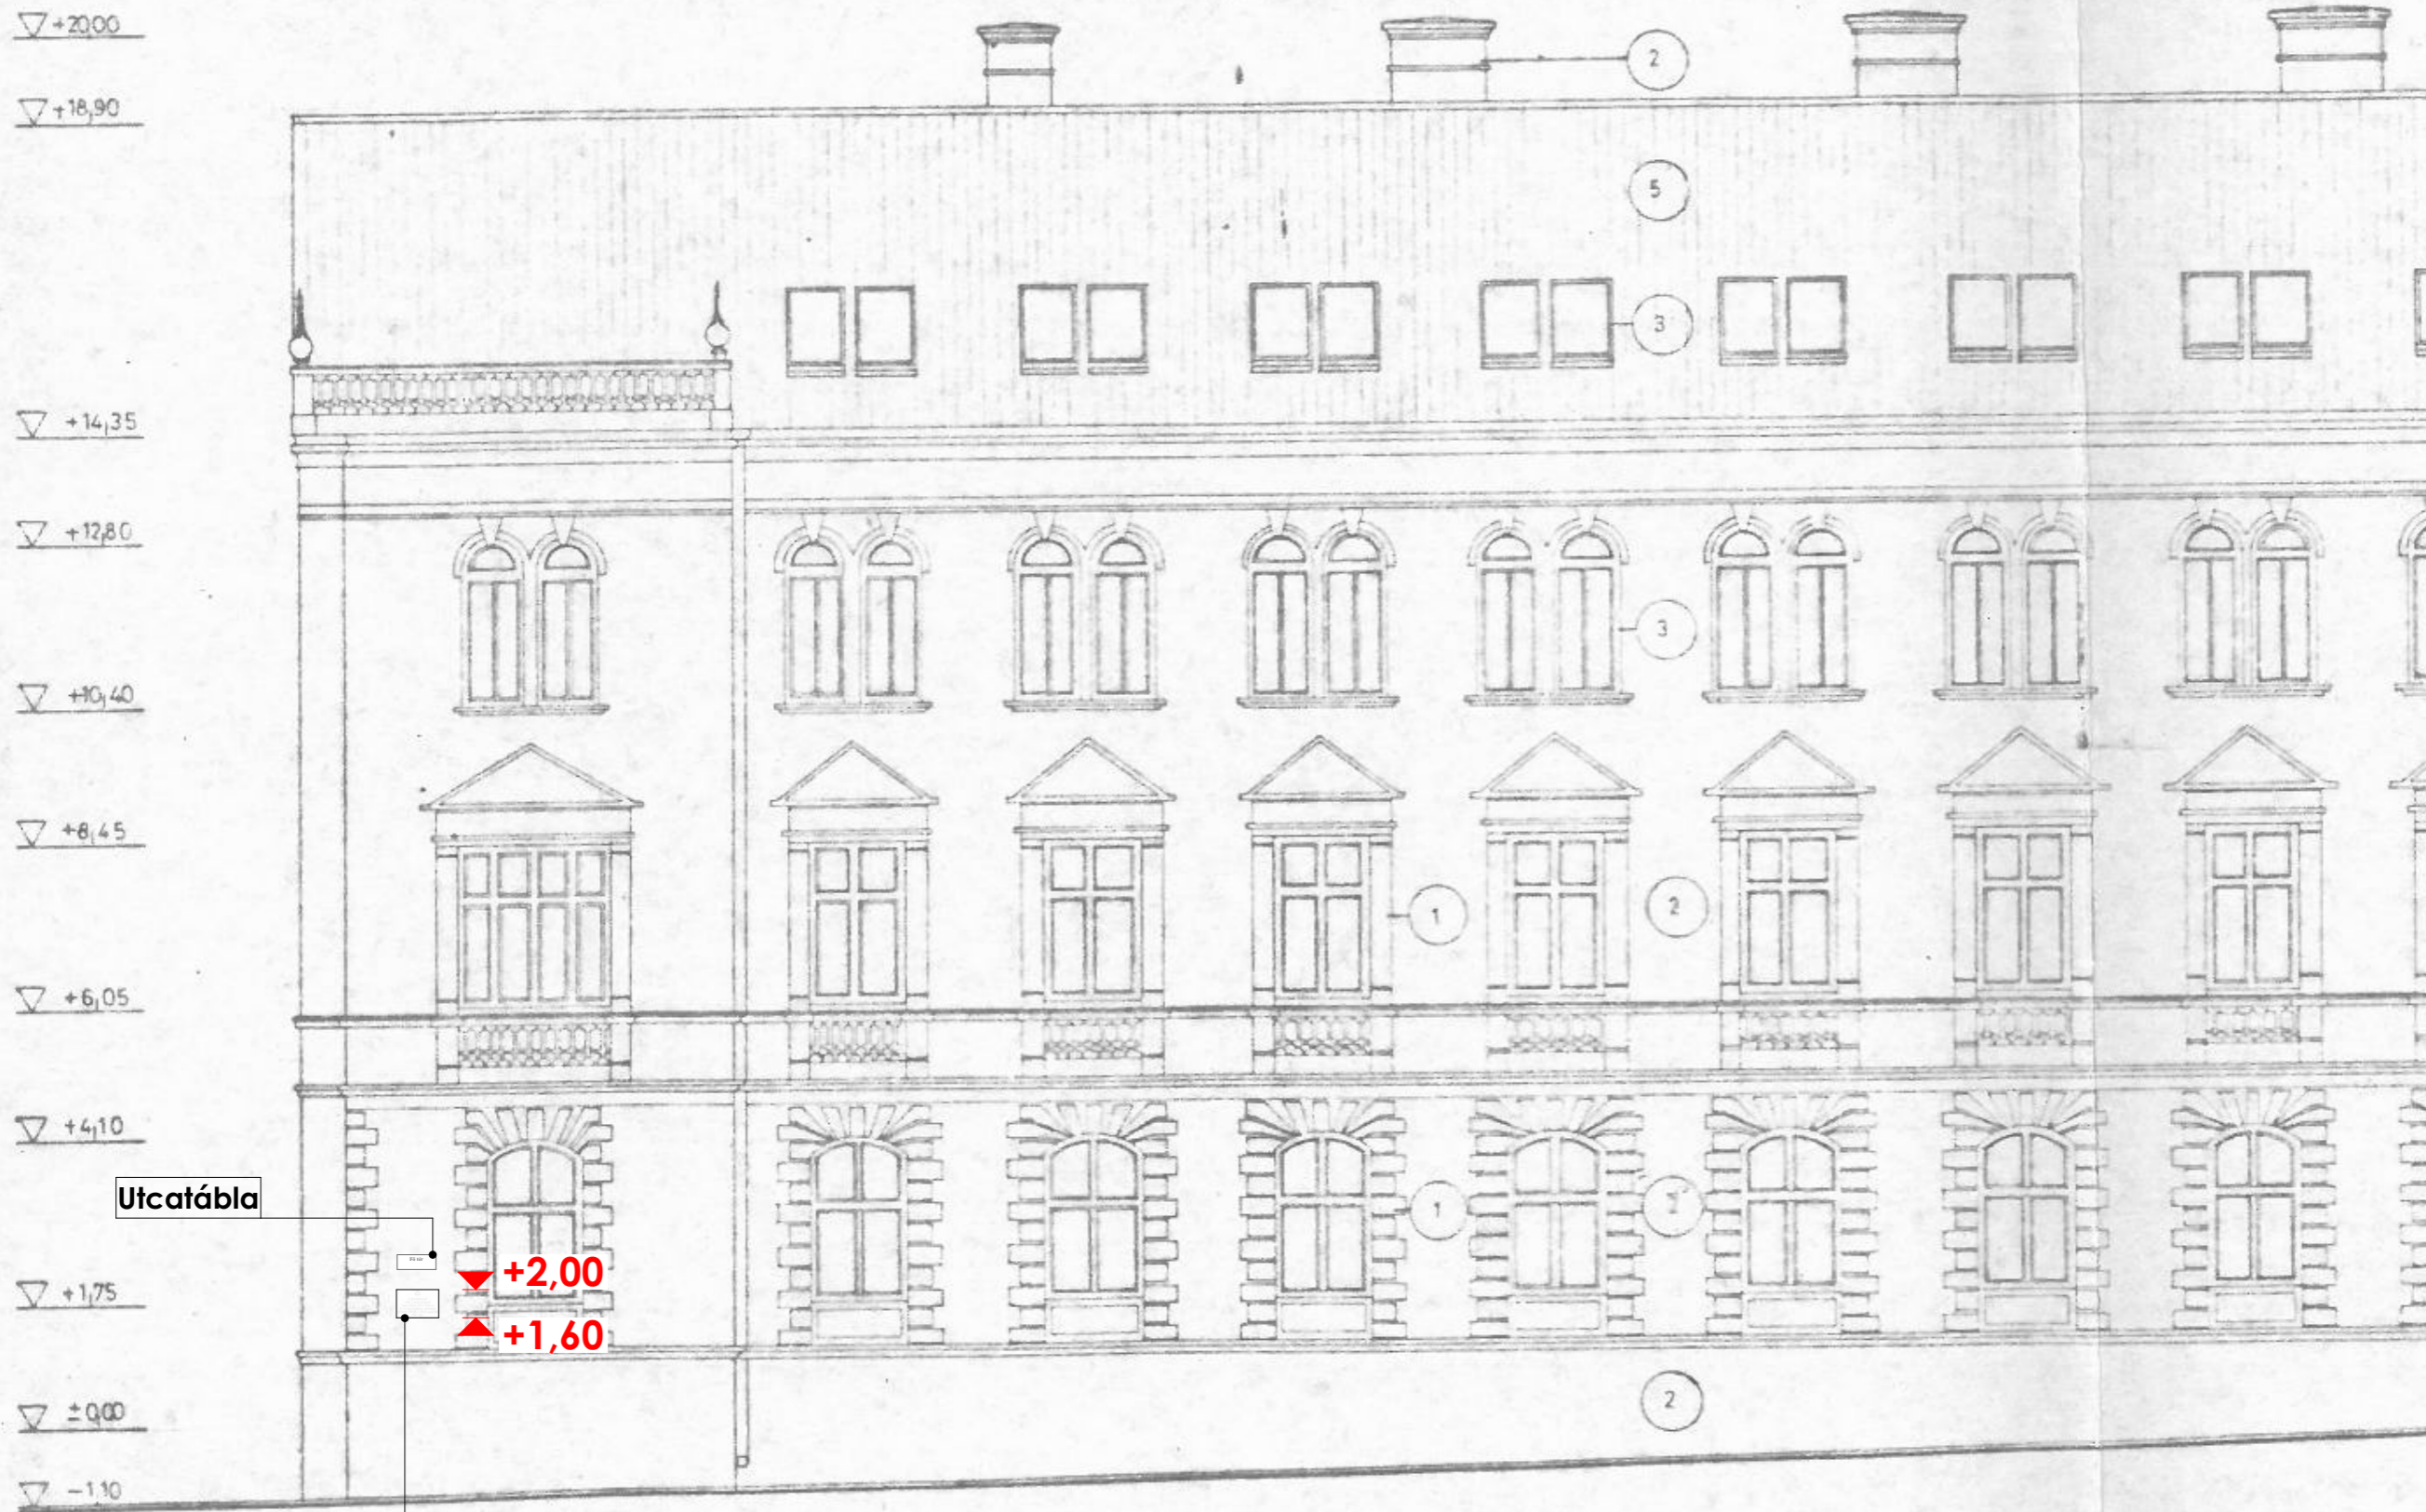

Utcátábla

+2,00

+1,60

Kihelyezésre kerülő emléktábla



ZALA VÁRMEGYEI TERÜLETI
ÉPÍTÉSZETI TERVTANÁCS

3 sz. m.
Kiadmányozta:
FÜLÖP TIBOR JÓZSEF
2026.04.13.



Ügyiratszám: ZA/ETDR/010/19-2/2026 Tárgy: Tervtanácsi vélemény
Ügyintéző: Fejes Krisztina ÉTDR azonosító: 202600025492
Telefon: 92/511-049 ÉTDR iratazonosító: IR-000177016/2026

8/2026. sz. vélemény

A tervtanács neve, székhelye:

Zala Vármegyei Területi Építészeti Tervtanács 8900 Zalaegerszeg, Kosztolányi D. u. 10. (továbbiakban: tervtanács)

A tárgyalás ideje, helyszíne, a tervtanács összetétele, a határozatképesség tényének megállapítása:

2026. április 01. 8900 Zalaegerszeg, Kosztolányi Dezső u. 10. Fsz. 5. terem.

A tervtanács tagjai: Fülöp Tibor József, Jankovics Gergő DLA, Agg Ferenc, Lengl Zoltán, Béres Attila, Soós Szabolcs

A Zala Vármegyei Kormányhivatal Főispánjának 2026. február 23-án elfogadott 4/2026. (II.23.) számú utasításával kihirdetett tervtanácsi ügyrend 2.3. pontjában foglaltak alapján a tervtanács határozatképes volt.

A tervezett beruházás megnevezése, címe:

Emléktábla elhelyezése (8360 Keszthely, Fő tér 9. 716 hrsz.)

A tervezéssel érintett ingatlan védettségi besorolása:

Keszthely, városközpont - történelmi településrészek műemléki jelentőségű területét (törzsszám: 10167, azonosító: 10907.), Városháza ex-lege műemléki környezete, (azonosító: 26185), Premontrei, volt ferences rendház ex-lege műemléki környezete, (azonosító: 26186) Szentháromság-szobor ex-lege műemléki környezete, (azonosító: 26195) Egykori Csány-iskola épülete ex-lege műemléki környezete, (azonosító: 26238) valamint Plébániatemplom és ferences kolostor (azonosító:10547) továbbá a Keszthely belváros régészeti lelőhelyét (azonosító:68793) érinti.

A tervdokumentációt készítette:

Soós Szabolcs Attila (É 02-1592) okl. építész

A TERVTANÁCS A TERVET MEGVALÓSÍTÁSRA AJÁNLIJA

AZ ALÁBBI JAVASLATTAL:

- célszerű az állító szervezet és évszám visszafogottabb megjelenítése, valamint az olvashatóság vizsgálata a tervezett magasság miatt.

INDOKOLÁS

Az építtető meghatalmazottja útján – Soós Szabolcs Attila építész tervező– 2026.03.23-án kezdeményezte a tárgyi tervdokumentációra vonatkozóan a Zala Vármegyei Területi Építészeti Tervtanács véleményezési eljárását.

A területi építészeti tervtanács a magyar építészetről szóló 2023. évi C. törvény (továbbiakban: Méptv.) 62. § (3) b) pontja alapján véleményezi a tervezett építési tevékenység tervdokumentációját.

Az RMI nyilvántartás alapján a tervtanács megállapította, hogy a tervezett építési tevékenység Keszthely, városközpont - történelmi településrészek műemléki jelentőségű területét (törzsszám: 10167, azonosító: 10907.), Városháza ex-lege műemléki környezete, (azonosító: 26185), Premontrei, volt ferences rendház ex-lege műemléki környezete, (azonosító: 26186) Szentháromság-szobor ex-lege műemléki környezete, (azonosító: 26195) Egykori Csány-iskola épülete ex-lege műemléki környezete, (azonosító: 26238) valamint Plébániatemplom és ferences kolostor (azonosító:10547) továbbá a Keszthely belváros régészeti lelőhelyét (azonosító:68793) érinti.

A tervtanács vizsgálta, hogy a benyújtott építészeti-műszaki terv megfelel-e a Kr. 31. § (1) bekezdése szerinti szempontrendszernek, valamint Keszthely Város Önkormányzata Képviselő-testületének a településkép védelméről szóló 22/2017 (XII.14.) önkormányzati rendeletében (továbbiakban: Tkr.) foglalt követelményeknek. A Tkr. 3. melléklete alapján a tárgyi ingatlan Keszthely településképi szempontból meghatározó belvárosi területén helyezkedik el, ahol a Tkr. 18. § a) pontja alapján az építménynek tömegformálása a településképi, táji adottságok figyelembevételével az illeszkedés szabályai szerint történhet.

A tervtanács vizsgálta a benyújtott építészeti-műszaki tervet, hogy megfelel-e az építészeti minőség, szakmai igényesség, a telepítés településképbe való illeszkedés, az esztétikus megjelenés, kedvező településkép követelményének.

A tervezett emléktábla anyag- és színhasználata (travertin mészkő, barna felirat) megfelelően illeszkedik az épületen meglévő táblákhoz, alapvető kifogás nem merül fel. Ugyanakkor a védett műemléki homlokzaton már elhelyezett, kiemelkedő minőségű – különösen a Farkas Ferenc által készített – emléktábla magas színvonala miatt újabb tábla elhelyezése a homlokzat összképét gyengítheti. Megvalósítás esetén célszerű az állító szervezet és évszám visszafogottabb megjelenítése, valamint az olvashatóság vizsgálata a tervezett magasság miatt.

A vizsgálat során megállapítást nyert, hogy a tervben bemutatott emléktábla, az örökségvédelmi szempontoknak és a fent hivatkozott településképi követelményeknek megfelel, a tervtanács véleménye szerint a fent megnevezett javaslattal, a tervtanács a tervet megvalósításra ajánlja.

Tájékoztatom, hogy a Méptv. 62. § (5) bekezdése alapján a kérelmező ügyfél kifogást nyújthat be a területi építészeti tervtanács véleménye ellen az Országos Építészeti Tervtanácshoz a vélemény közlésétől számított 15 napon belül.

Az ügyben a hatáskört és az illetékességet a Méptv. 62. §, valamint a 64. §, és a főépítési tevékenységről szóló 190/2009. (IX. 15.) Korm. rendelet 2. § (1) bekezdése és 7. § g) pontja állapítja meg.

Zalaegerszeg, 2026. április 10.

Fülöp Tibor József
a tervtanács elnöke

Kapják:

- 1) Soós Szabolcs Attila meghatalmazott (ÉTDR)
- 2) Zala Vármegyei Kormányhivatal Építésügyi, Örökségvédelmi, Mérésügyi és Műszaki Biztonsági Főosztály (ÉTDR)
- 3) Keszthely Város Önkormányzata települési főépítész (ÉTDR)



ZALA VÁRMEGYEI KORMÁNYHIVATAL

Kiadmányozta:
Molnárné Rudas Vivien

2026.05.05.

HK érk.

2026 MÁJ 06.

3. sz. m.
8/KFZ-4/2026

É

9477

Ügyiratszám:	ZA/ETDR/1263-2/2026.	Tárgy:	Hatósági bizonyítvány – Keszthely, 716 hrsz.
Ügyintéző:	Rostásy Sára	Műemléki törzsszám:	MJT 10167 [10907] MK 4794 [26195] MK 4795 [26185] MK 4796 [26186] MK 10403 [26238]
Telefon:	92/550-329	Régészeti lelőhely:	10547, 68793
E-mail:	epitesugyzeg@zala.gov.hu	ÉTDR üa:	202600031102
Hivatali kapu:	EPOJHZEG	ÉTDR ia:	IR-000218570/2026

imp.
deu

Főép.
deu

deu
deu

HATÓSÁGI BIZONYÍTVÁNY

A Zala Vármegyei Kormányhivatal Építésügyi, Örökségvédelmi, Mérésügyi és Műszaki Biztonsági Főosztály Építésügyi és Örökségvédelmi Osztály (a továbbiakban: Örökségvédelmi hatóság) Vártak - Városunkért tenni akarók Egyesülete (8360 Keszthely, Fő tér 6-8.) bejelentése alapján örökségvédelmi hatósági jogkörében eljárva

igazolja,

hogy a 8360 Keszthely, Fő tér 9. szám alatti, 716 helyrajzi számú ingatlanon álló gimnázium épület északi homlokzatán emléktábla elhelyezését a benyújtott kérelem és Soós Szabolcs okleveles építész (É 02-1592, 7621 Pécs, Mária u. 1. Fsz/4.) által készített műszaki tervdokumentációja alapján - jogszerű hallgatással,

örökségvédelmi szempontból tudomásul vette.

Az Örökségvédelmi hatóság megállapította, hogy a Zala Vármegyei Területi Építészeti Tervtanács 8/2026. sz. véleménye alapján a tervtanács a tervet megvalósításra ajánlja.

Az Örökségvédelmi hatóság tájékoztatja, hogy a műemlékvédelemmel kapcsolatos szabályokról szóló 449/2025. (XII. 29.) Korm. rendelet (a továbbiakban: Mvr.) 51. § (3) bekezdés alapján a hatóság által tudomásul vett tevékenységet a hatósági bizonyítvány közlésétől vagy a bejelentés beérkezését követő harmincadik naptól számított egy éven belül lehet megkezdeni, jelen esetben a közléstől vagy 2026. április 14. napjától számított harmincadik naptól számított egy éven belül.

Ezt követően a bejelentést az e rendeletben meghatározottak szerint meg kell ismételni. A megkezdését követő két éven belül be kell fejezni, ezt követő tevékenység végzéséhez a bejelentést meg kell ismételni.

ÉPÍTÉSÜGYI, ÖRÖKSÉGVÉDELMI, MÉRÉSÜGYI ÉS MŰSZAKI BIZTONSÁGI FŐOSZTÁLY

Az Örökségvédelmi hatóság értesíti, hogy a tervezett tevékenység a Mvr. 38. § (2) bekezdés b) pontja alapján örökségvédelmi bejelentés köteles tevékenységnek minősül.

Az Örökségvédelmi hatóság felhívja a figyelmet, hogy a Mvr. 45. § (2) bekezdés alapján a tevékenység befejezésére irányuló bejelentést legkésőbb a hatóság tudomásulvétele alapján végzett tevékenységről annak befejezését követően tizenöt napon belül a 4. melléklet szerinti nyilatkozatot kell a hatóság számára benyújtani.

Az Örökségvédelmi hatóság megállapította, hogy a tervezett tevékenység a műemléki érték hiteles és meghatározó módon történő érvényesülését nem érinti hátrányosan. A tervezett tevékenység során védett örökségi elem nem semmisül meg, és a beavatkozással a védett épület és a védett terület jellege, egysége nem sérül, ezért a tárgyi munka végzésének bejelentése a Mvr. 51. § (1) bekezdés szerint **tudomásul vételre került.**

Az Mvr. 53. § (2) bekezdés értelmében a bejelentési kötelezettség benyújtása alóli mentesség a tulajdonost vagy meghatalmazottját nem mentesíti a tervezett tevékenység elvégzéséhez szükséges más hatósági engedélyek, nyilatkozatok vagy hozzájárulások megszerzésének kötelezettsége alól.

A hatósági bizonyítvány melléklete a záradékolt dokumentáció.

A hatósági bizonyítványt az általános közigazgatási rendtartásról szóló 2016. évi CL. törvény (a továbbiakban: Ákr.) 95. § (1) bekezdése, valamint a Mvr. 51. § (1) bekezdésében meghatározottak szerint került kiállításra.

Az Örökségvédelmi hatóság az Ákr. 81. § (2) bekezdése a) pontja alapján hozta meg a döntést.

Az Örökségvédelmi hatóság döntését az Ákr. 16. § (1) bekezdés a) pontjában és a fővárosi és vármegyei kormányhivatalokról, valamint a járási (fővárosi kerületi) hivatalokról szóló 568/2022. (XII. 23.) Korm. rendelet 2. § (1) bekezdésén meghatározott illetékesség alapján, valamint a Mvr. 3. § 1. bekezdés a) pontjában meghatározott jogkörben eljárva hozta meg.


Zalaegerszeg, „az elektronikus időbélyegző szerinti időpontban”

Dr. Sifter Rózsa főispán nevében és megbízásából:

Molnárné Rudas Vivien
osztályvezető

Kapják:

- | | | | |
|---|----------------------------------|--------------------------|---------------|
| 1. Vártak - Városunkért tenni akarók Egyesülete | 8360 Keszthely, Fő tér 6-8 | kérelmező | tértivevény |
| 2. Soós Szabolcs Attila | | meghatalmazott / tervező | ÉTDR |
| 3. Keszthely Város Önkormányzata | 8360 Keszthely, Fő tér 1. | tulajdonos | hivatali kapu |
| 4. Nagykanizsai Tankerületi Központ | 8800 Nagykanizsa, Vécsey utca 6. | vagyongazdálkodó | hivatali kapu |
| 5. Irattár | | | |

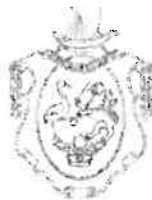

KESZTHELYI KÖZÖS ÖNKORMÁNYZATI HIVATAL
ÖNKORMÁNYZATI ÉS IGAZGATÁSI OSZTÁLY

KIVONAT

a Keszthelyi Települési Értéktár Bizottság
2026. május 18-ai nyílt ülésének jegyzőkönyvéből

2/2026. (V. 18.) számú KTÉB határozat

A Keszthelyi Települési Értéktár Bizottság a „Frank Miklós részére emléktábla elhelyezésének véleményezése” című előterjesztést megtárgyalta és az alábbi határozatot hozta:

1. A Keszthelyi Települési Értéktár Bizottság Szervezeti és Működési Szabályzata II/2. pontja alapján, Keszthely Város Önkormányzata Képviselő-testülete a közterületek elnevezéséről, a házzámozás szabályairól, az emlékmű állítás rendjéről szóló 3/2018. (I.26.) sz. önkormányzati rendelete 18. § (5) bekezdésére figyelemmel a VÁRTAK – Városukért Tenni Akarók Egyesület „Frank Miklós emléktábla” elhelyezése tárgyban kelt kérelmét a szükséges dokumentumokkal együtt véleményezte, és támogatta annak megvalósulását azzal, hogy a tábla magasabbra, alája a koszorú miatt ízléses kampó kerüljön elhelyezésére, illetve a történelmi tényeknek megfelelő, „A gimnáziumnál 1945. 01. 30-án kivégzett Frank Miklós (1913-1945) és 87 keszthelyi munkaszolgálatos mártírtársa emlékére” szöveg jelenjen meg.
2. A Keszthelyi Települési Értéktár Bizottság felkéri a bizottság elnökét, hogy a döntésről a határozat megküldésével Keszthely Város Önkormányzata Képviselő-testületét tájékoztassa.

Határidő: tájékoztatásra: azonnal

Felelős: Dékány Péter bizottsági elnök

Dr. Gábor Hajnalka jegyző

(Dr. Krupla-Takács Zsófia osztályvezető)

Dékány Péter s.k.
bizottsági elnök

A kivonat hiteles:

Nyári Emőke
humánpolitikai ügyintéző



Keszthely, a Balaton partján

Tárgy: Fwd: Emléktábla

Feladó: Rizsányi Zoltán <rizsanyi.zoltan@keszthely.hu>

Dátum: 2026. 05. 18. 19:02

Címzett: Horváth Tünde <titkarsag@keszthely.hu>, Tóth Ibolya <testuletireferens@keszthely.hu>, Nyári Emőke <munkaugy@keszthely.hu>

Kedves Címzettek,

a vonatkozó előterjesztés mellékelethez küldöm a véleményező szakmai zsűrivel történő elektronikus levelezés kivonatát.

üdvözlettel

Rizsányi Zoltán

----- Továbbított üzenet -----

Tárgy: Re: Emléktábla

Dátum: Thu, 14 May 2026 00:52:48 +0200

Feladó: Lajos Orr

Címzett: Attila Béres <

CC: Rizsányi Zoltán <rizsanyi.zoltan@keszthely.hu>, Farkas Ferenc <, Márton Ágh < Gábor Kerner <

Kedves Tagok!

Részemről is rendben van, egy megjegyzéssel: szerencsés lenne a környező architektúra elemekkel valamiféle viszonyba hozni, pl. a tábla alsó élét kb tíz centivel feljebb vinni a mellette lévő fekvő téglalap alsó élével egy vonalba. Talán nem kerülne túl közel az utcátáblához,

viszont szervesebb lenne a helyzete.

Márton felvetését én is üdvözlöm, egyet értek!

(Elnézést a késedelmes reagálásért, de kicsit el vagyok havazva a tennivalóimmal.)

Üdvözlettel:

Orr Lajos

Attila Béres < > ezt írta (időpont: 2026. máj. 13., Sze, 14:29):

Részemről rendben.

Üdv:

Béres Attila

+

Rizsányi Zoltán <rizsanyi.zoltan@keszthely.hu> ezt írta (időpont: 2026. máj. 13., Sze 14:19):

Kedves Tagok, Címzettek,

Köszönöm a válaszokat, továbbítom.

Lehetőség szerint várjuk Orr Lajos és Béres Attila véleményét is.

Az előterjesztést május 22-ig be kellene nyújtani, hogy tárgyalhassa a testület.

Természetesen a nagyobb felvetéssel is foglalkozunk, úgy látom, az önkormányzat mellett civilek is az ügy mellé állnak, illetve természetesen bizonyára lesz a város mellett olyan szeevezet vagy személy, aki anyagilag is tudja támogatni a leendő elképzelést. Ezek tudatában üdvözlendő egy ezzel kapcsolatos eseti bizottság felállítása.

Üdvözlettel

Rizsányi Zoltán

Ekkor: 2026. május 13. 9:01:27 CEST, Farkas Ferenc <| _____> írta:

Tisztelt Zsűritagok!

Az emléktábla kialakításával alapvetően egyetértek. Amennyiben a közterületet jelző tábla lehetővé tenné, a magam részéről kis mértékben magasabbra helyezném a kőtáblát. Ami a rögzítést illeti, saját munkáimnál időnként (a kőtábla hátuljába rögzített) rejtett csapolással oldom meg a helyezést, számomra letisztultabb, elegánsabb megoldás.

Ágh Márton tagtársunk felvetésével ugyanakkor teljes mértékben azonosulni tudok, történelmünk ezen eseményei megérdemelnek egy méltó(bb) emléket is. Amennyiben van lehetőség a téma továbbgondolására, nyitott vagyok a közös ötletelésre.

Üdvözlettel:

Farkas Ferenc

--
szobrászművész

ferenc@farkas.hu

2026. 05. 11. 12:22 keltezéssel, Márton Ágh írta:

Tisztelt Zsűritagok,

Hiánypótlónak tartom a rettenetes és sajnálatos eseményekkel való szembenézést a méltó emlékezést és annak láthatóvá tételét, de érzésem szerint 2026-ban erre egy "szokásos" emléktábla már nem elég. Nem lenne lehetséges megoldás egy "mini" pályázatot hirdetni vagy akár a városon belül tovább, mélyebben elgondolkodni, és elegánsabb/korszerűbb/látványosabb, a dolog jelentőségéhez mért módot találni? A világ tele jó példákkal, minőségi (kreatív) megoldásokkal, ezek ugyanúgy a figyelemfelkeltést az emlékezést szolgálják, nem üres design ötletekre gondolok, de azt hiszem könnyebben találnának utat -így elgondolkodtatóbbak lehetnének- a befogadó, az ott sétáló, itt élő vagy épp csak ide látogató számára. Super, hogy végre olyan városban élünk, ahol ezekről lehet érdemben is beszélgetni!

Szívesen hozok ötleteket én is, bár nem tartom magam szakértőnek.

Kedves Zoltán, van esély valami fórumot találni erre? Kedves Tagok, Ti mit gondoltok? (Azt csak mellékesen, hogy a 88 áldozatból miért csak egy nevet emelünk ki?)

Köszönettel,

Ágh M

AGX

On 2026. May 5., at 10:04, Gábor Kerner <| _____> wrote:

Szervusztok!

A tábla helyével, anyagával és kialakításával egyetértek.

Üdvözlettel

Kerner Gábor műemlékvédelmi szakmérnök

Rizsányi Zoltán <rizsanyi.zoltan@keszthely.hu> ezt írta (időpont: 2026. máj. 4., H, 18:32):

Tisztelt Zsűriző Bizottsági Tagok,

Fwd: Emléktábla

kérlek véleményezzétek az alábbi melléletekben található emléktábla tervezetét, hogy továbbvihessük a bizottságunk, majd a testület elé.

köszönettel
Rizsányi Zoltán

----- Továbbított üzenet -----

Tárgy: Emléktábla

Dátum: Tue, 31 Mar 2026 09:09:34 +0200

Feladó: Építész Manufaktúra <epitesz.manufaktura@gmail.com>

Címzett: rizsanyi.zoltan@keszthely.hu

Kedves Zoltán!

Mellékletben csatoljuk a benyújtott dokumentumokat.

Üdvözlettel,

építész manufaktúra

Soós Szabolcs Attila

vezető tervező - ügyvezető

@ epitesz.manufaktura@gmail.com

M +36 20 530 4909

W www.epiteszmanufaktura.hu

Rizsányi Zoltán
önkormányzati képviselő
Keszthely

