



# KESZTHELY VÁROS SZABÁLYOZÁSI TERVÉNEK MÓDOSÍTÁSA

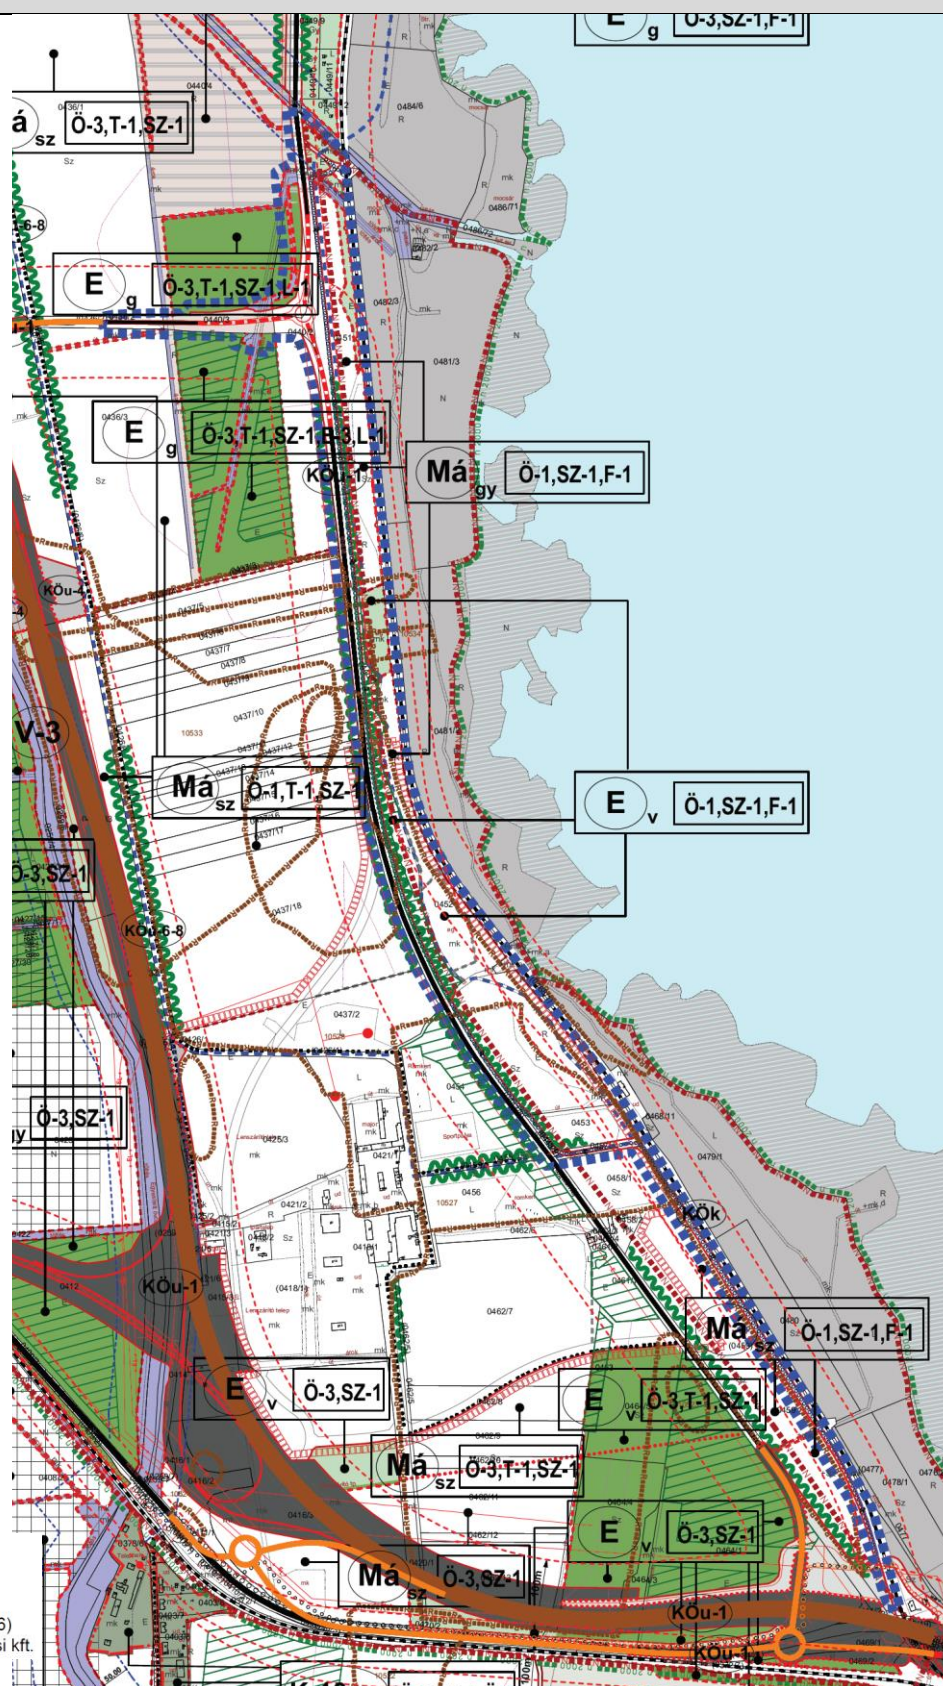

  
Kovács Péter  
településtervező (TT-02-0656)  
5T Építészeti és Városfejlesztési kft.