


KESZTHELY VÁROS SZABÁLYOZÁSI TERVÉNEK MÓDOSÍTÁSA

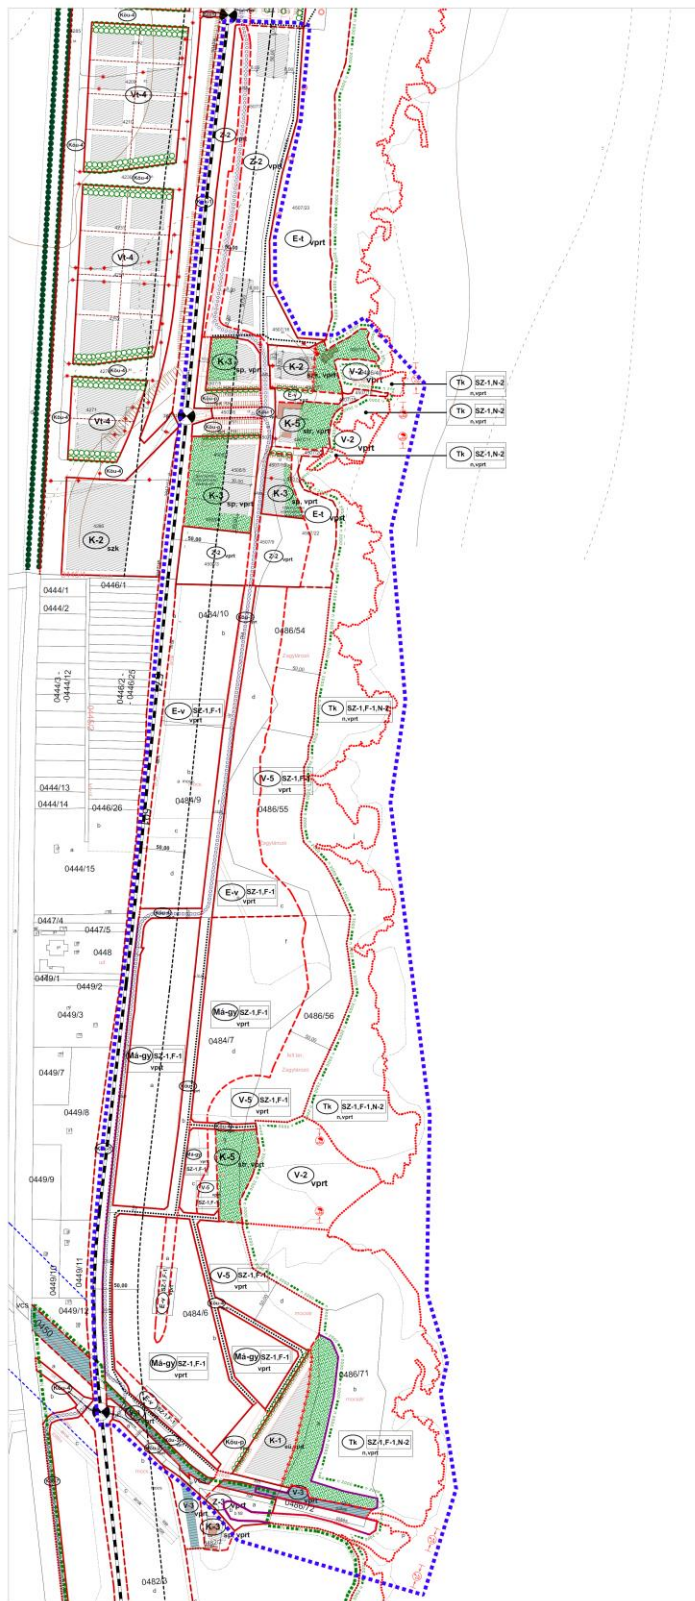



Kovács Péter
településtervező (TT-02-0656)
5T Építészeti és Városfejlesztési kft.