

GEOMOL FÖLDMÉRŐ IRODA

MOLNÁR SZILÁRD IMRE ev.
KESZTHELY, DEÁK FERENC u. 47.
+36 83 311 594, +36 30 993 6686

Munkaszám: 69/A/2020


VÁLTOZÁSI VÁZRAJZ

a 4405/67 helyrajzi számú földrészlet megosztásáról

Méretarány: 1:2000

KESZTHELY
belterület

Adatszolgáltatás iktatószáma: 2/1121/2020

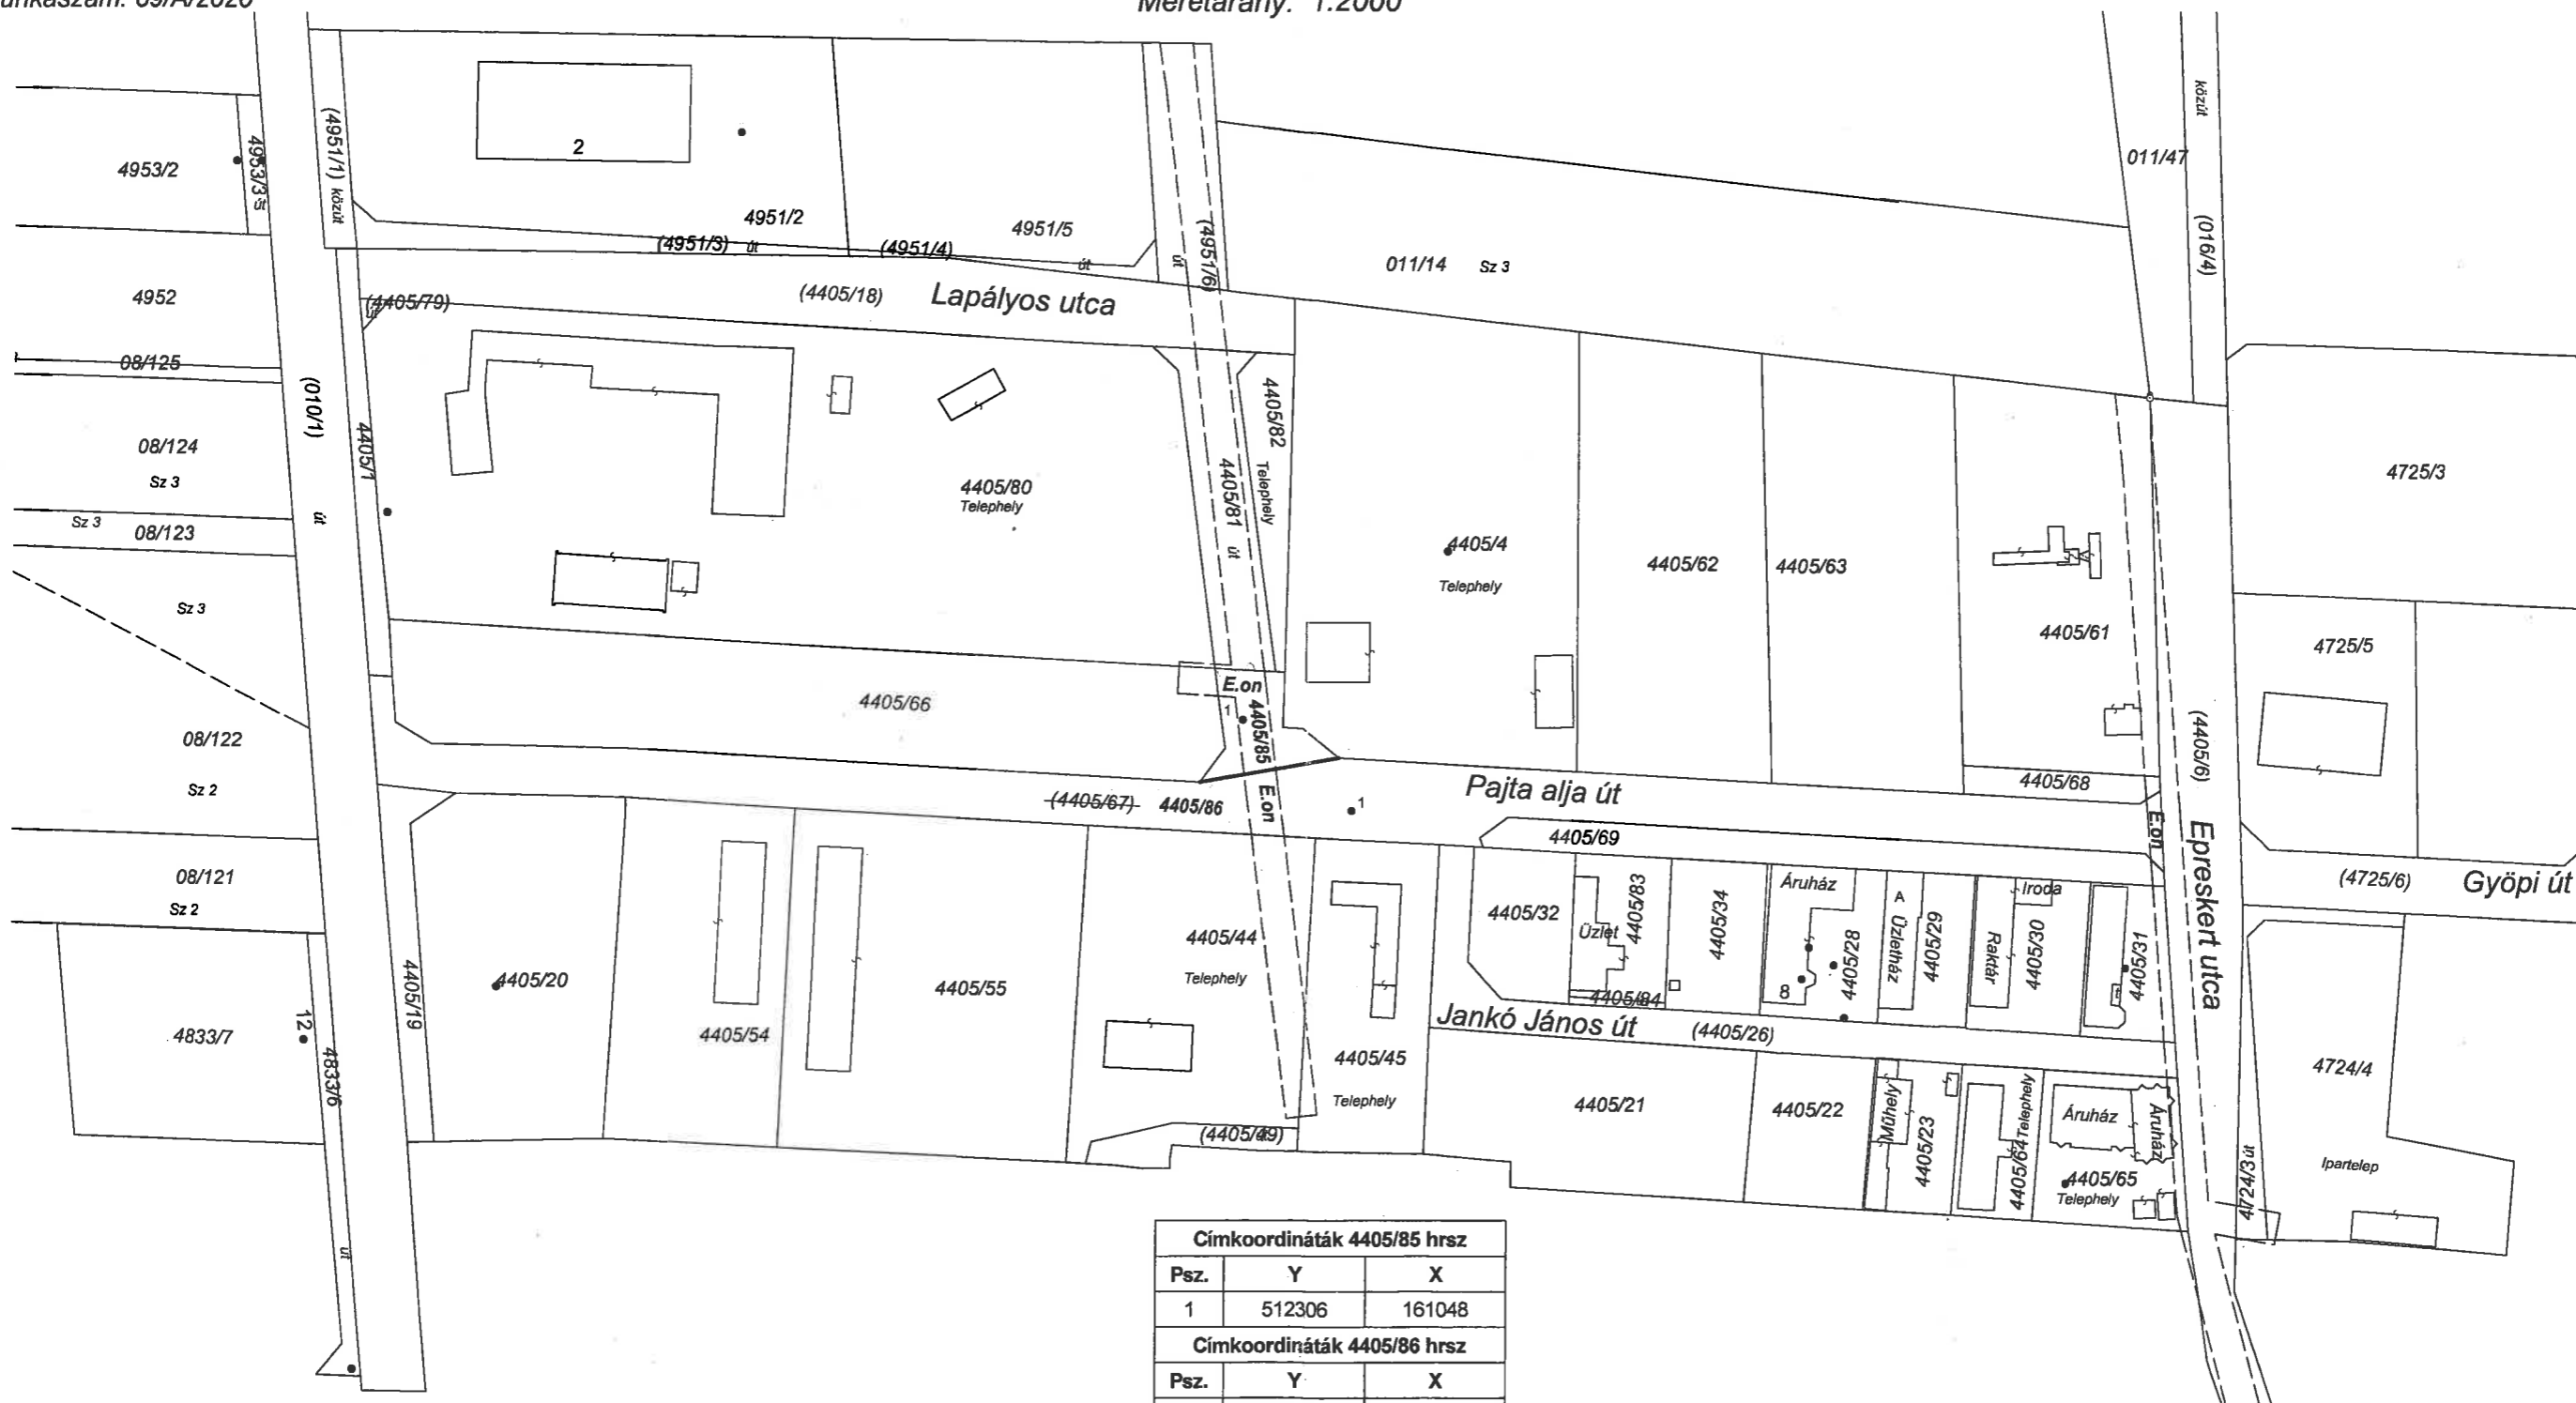

Címkoordináták 4405/85 hrsz		
Psz.	Y	X
1	512306	161048
Címkoordináták 4405/86 hrsz		
Psz.	Y	X
1	512337	161022

A változás akaratunknak megfelelően történt:

Keszthely, 2020.06.12.
Készítő és minőséget tanúsító:
Molnár Szilárd Imre
MOLNÁR SZILÁRD IMRE
Földmérő igazolvány szám: 7451
Ing.rend.min.szám: 0401/1990
Mémók katasztrális szám: GD-T: 20-0282
MOLNÁR SZILÁRD IMRE
okl. földmérő mérnök 7451
Ingatlanrendező 0401/1990
Geodéziai tervező GD-T: 20-0282

Változás előtti állapot						Változás utáni állapot						Megjegyzés	
Hrsz	Alrészlet		Terület		AK	Hrsz	Alrészlet		Terület		AK		Szolgalmi és egyéb jogok
	jel	műv. ága	Min.o.	ha. m ²			jel	műv. ága	Min.o.	ha. m ²			
1	2	3	4	5	6	7	8	9	10	11	12	13	14
4405/67		kivett, közút		0.8525	-	4405/85		kivett, beépítetlen terület		0.0654	-	E.on- 300m2	
						4405/86		kivett, közút		0.7871	-	E.on- 239m2	
Összesen:				0.8525		Összesen:				0.8525			

A vázrajz méretek levételére nem alkalmas.

A helyrajzi számozás és területszámítás helyes. Ez a záradék a keltezésétől számított egy évig hatályos.

Keszthely, 2020. hó nap

P.H. Záradékoló:.....
Ing.rend.min.szám:/.....