Közmű térkép

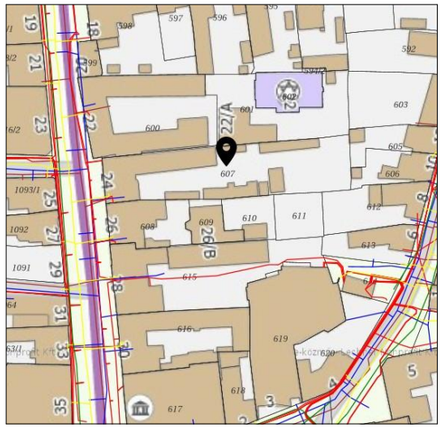

Szabályozási tervlap (részlet)

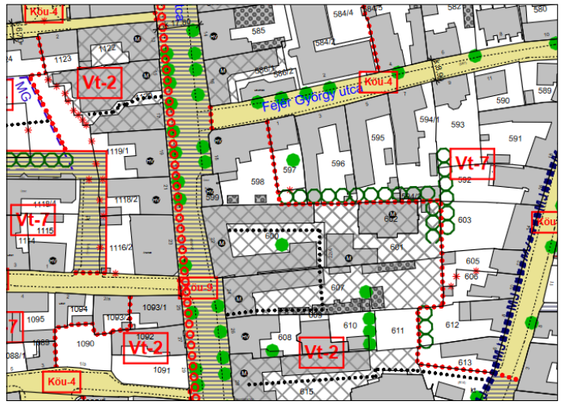

Google térkép

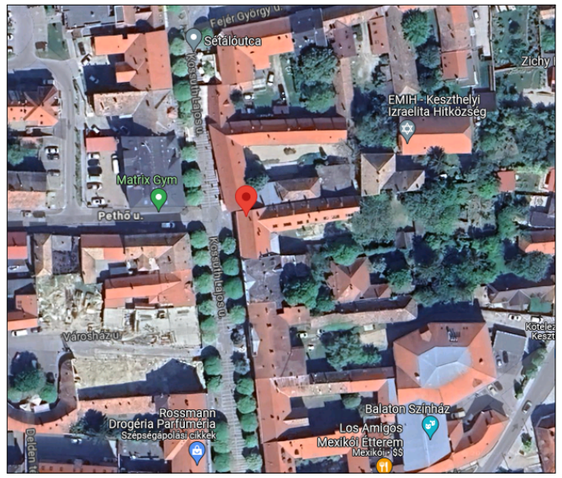

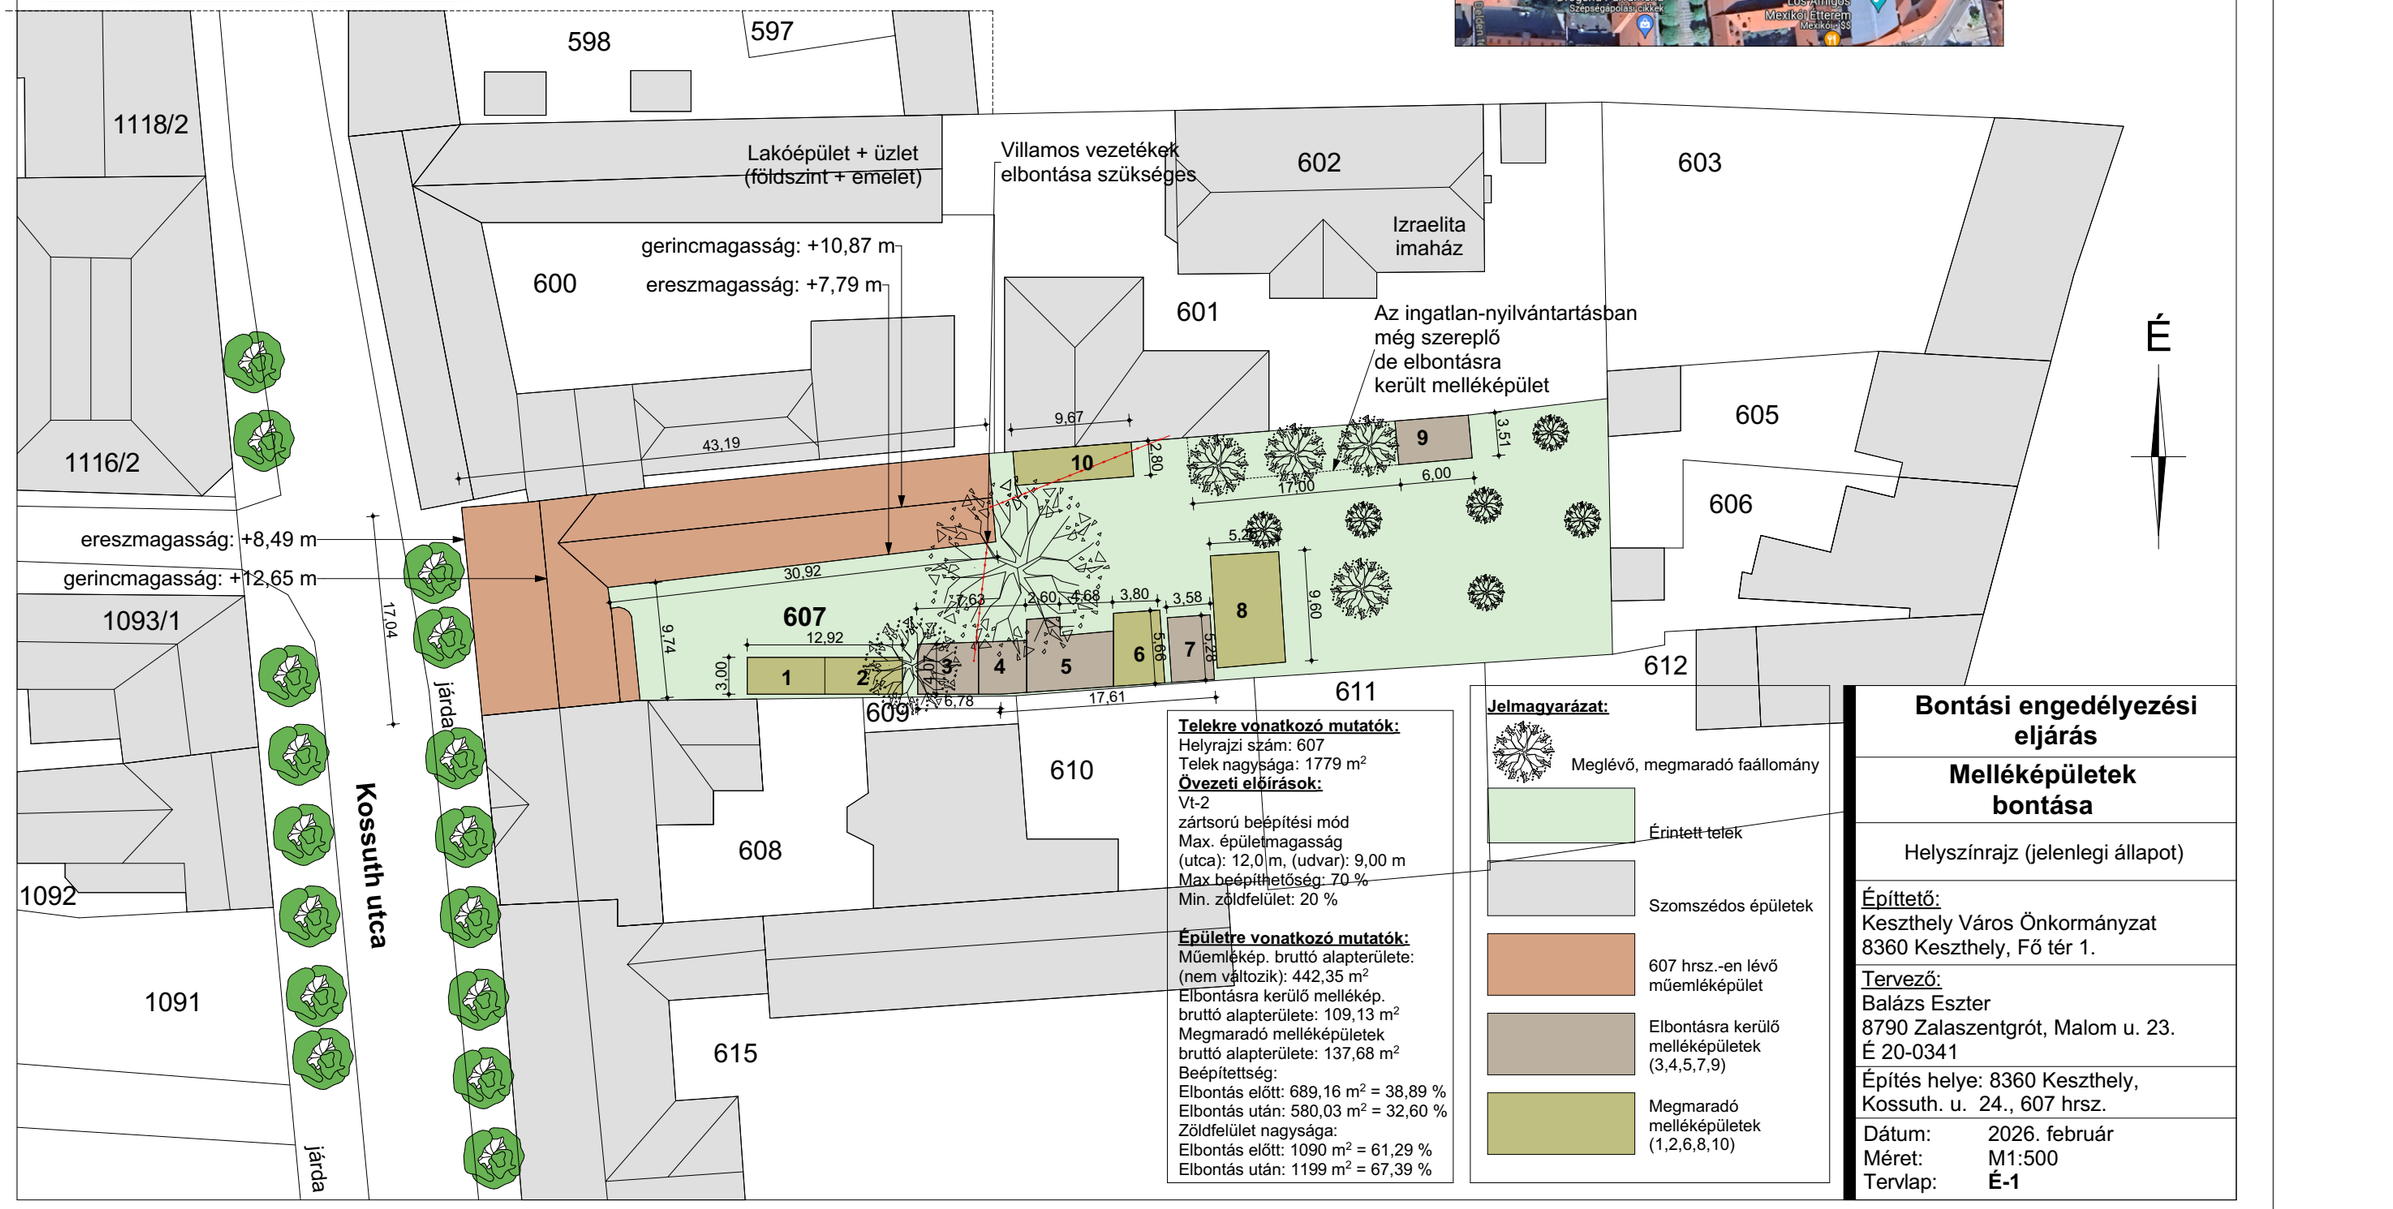

Telekre vonatkozó mutatók:
Helyrajzi szám: 607
Telek nagysága: 1779 m²
Övezeti előírások:
Vt-2
zártsorú beépítési mód
Max. épületmagasság
(utca): 12,0 m, (udvar): 9,00 m
Max beépíthetőség: 70 %
Min. zöldfelület: 20 %

Épületre vonatkozó mutatók:
Műemlékép. bruttó alapterülete:
(nem változik): 442,35 m²
Elbontásra kerülő mellékép.
bruttó alapterülete: 109,13 m²
Megmaradó melléképületek
bruttó alapterülete: 137,68 m²
Beépítettség:
Elbontás előtt: 689,16 m² = 38,89 %
Elbontás után: 580,03 m² = 32,60 %
Zöldfelület nagysága:
Elbontás előtt: 1090 m² = 61,29 %
Elbontás után: 1199 m² = 67,39 %

Jelmagyarázat:

- Meglévő, megmaradó faállomány
- Érintett telek
- Szomszédos épületek
- 607 hrsz.-en lévő műemléképület
- Elbontásra kerülő melléképületek (3,4,5,7,9)
- Megmaradó melléképületek (1,2,6,8,10)

Bontási engedélyezési eljárás

Melléképületek bontása

Helyszínrajz (jelenlegi állapot)

Építtető:
Keszthely Város Önkormányzat
8360 Keszthely, Fő tér 1.

Tervező:
Balázs Eszter
8790 Zalaszentgrót, Malom u. 23.
É 20-0341

Építés helye: 8360 Keszthely,
Kossuth. u. 24., 607 hrsz.

Dátum: 2026. február
Méret: M1:500
Tervlap: **É-1**