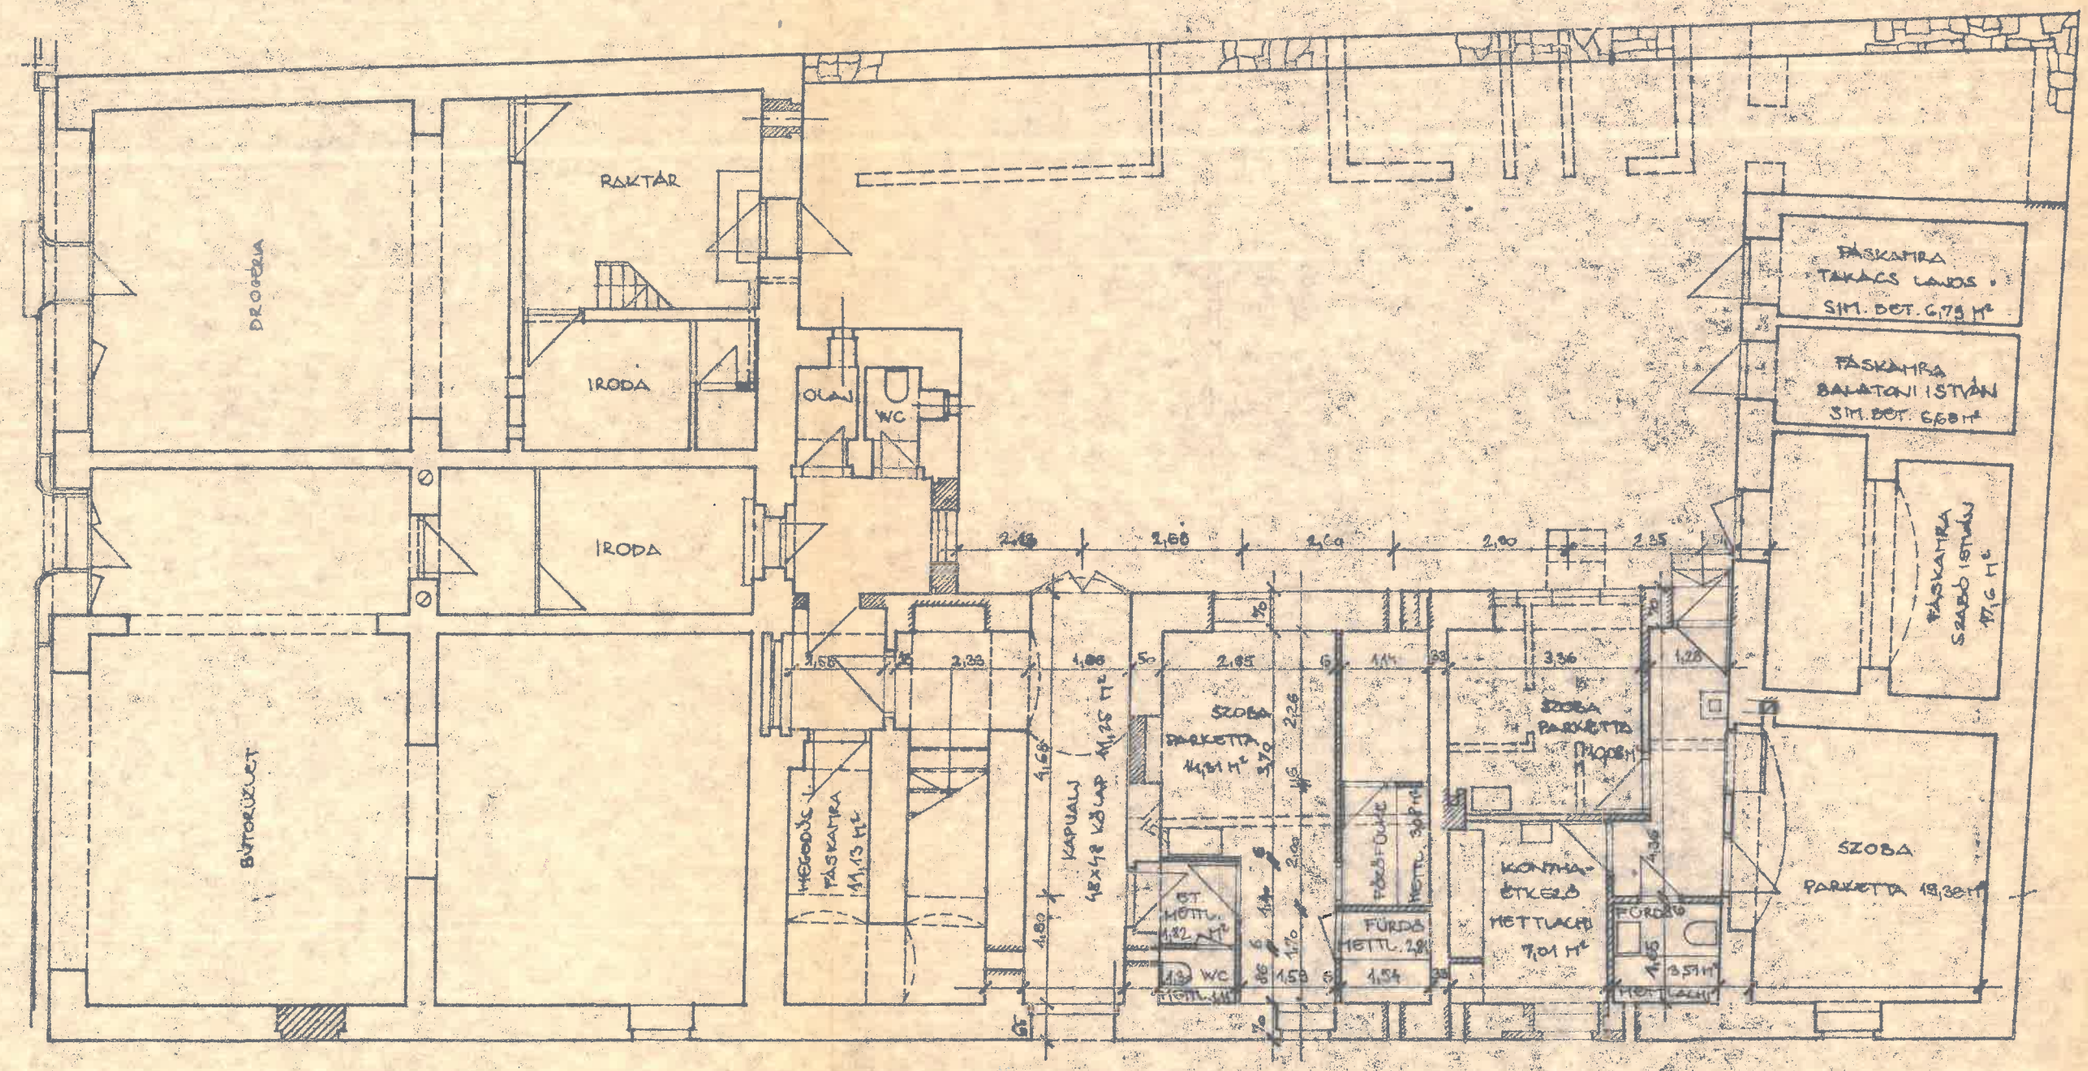
DROGERIA
RAKTÁR
IRODA
IRODA
BÍTOKÜZLET
OLAJ
WC
HEGESZŐC
FÁSKAMRA
11,13 m²
KAPUALJ
4,25 m²
SZOBA
PARKETTA
14,31 m²
ST
MOSH.
1,12 m²
WC
FÜRDŐ
METTL.
1,54
KONYHA-
ÉTKEZŐ
METTLACH
7,01 m²
FÜRDŐ
METTLACH
3,51 m²
SZOBA
PARKETTA
FÁSKAMRA
TAKÁCS LAJOS
SIM. BET. 6,79 m²
FÁSKAMRA
BALATONI ISTVÁN
SIM. BET. 6,68 m²
FÁSKAMRA
SZABÓ ISTVÁN
17,6 m²
SZOBA
PARKETTA 19,38 m²