
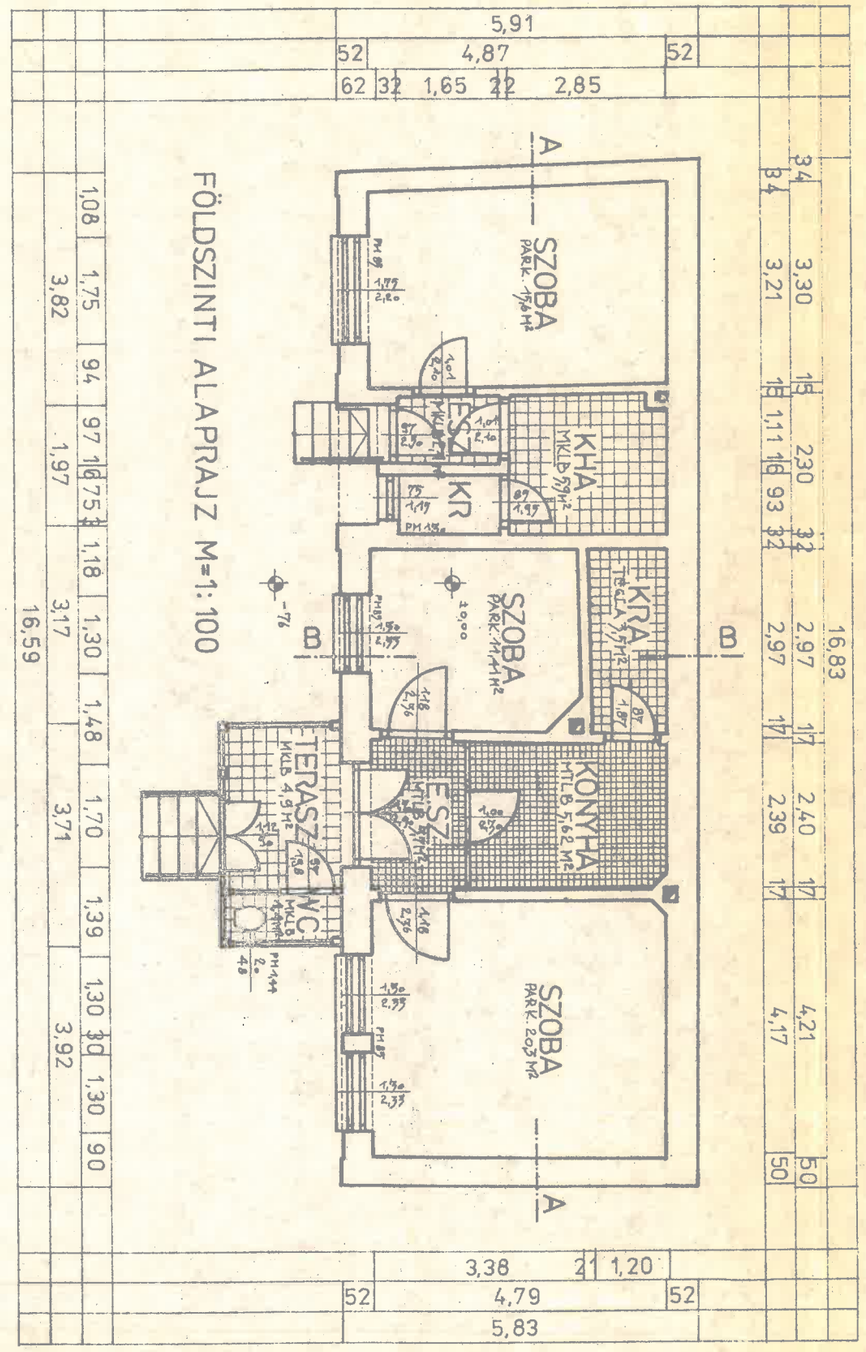


FÖLDSZINTI ALAPRAJZ M=1:100

HOMLOKZAT M=1:100

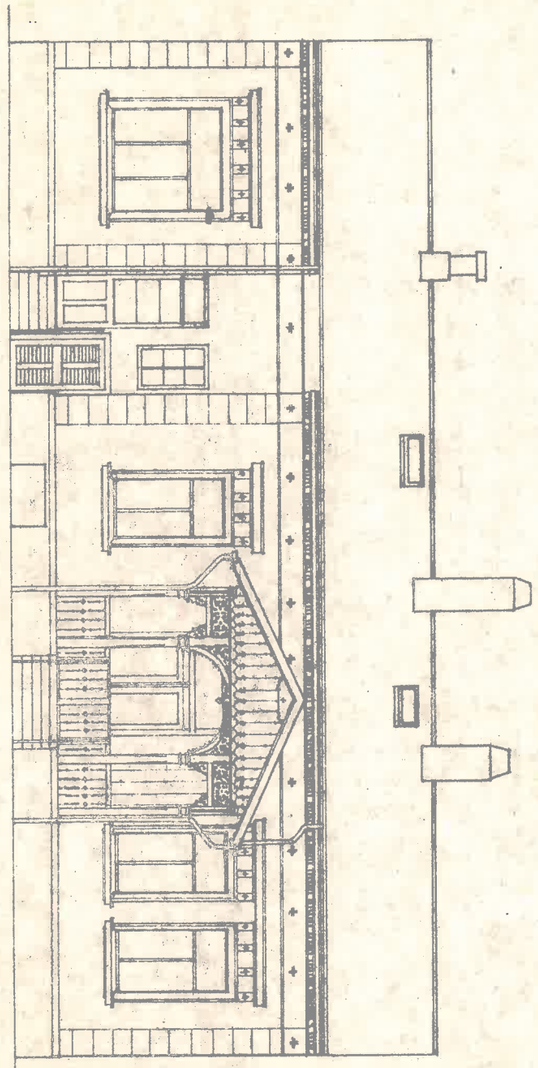


III. éves hallgatói műemlékfelmérés

BME Építészettörténeti és Elméleti Intézet

Keszthely Kisfaludy u. 14.


Felmérte: Magyar Krisztina, Mártonffy Gábor,
Soóki Tóth Gábor

Rajzolta: Magyar Krisztina, Mártonffy Gábor, 1989

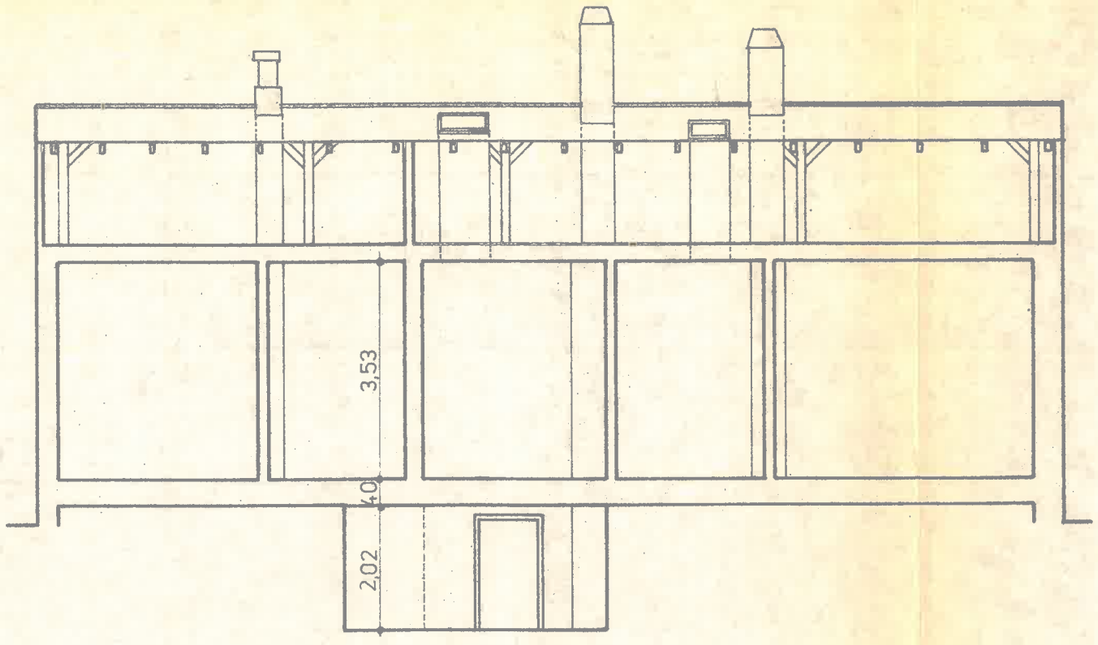


A-A METSZET M=1:100




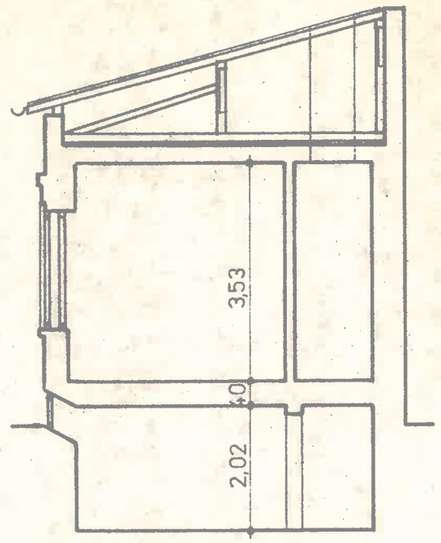


B-B METSZET M=1:100

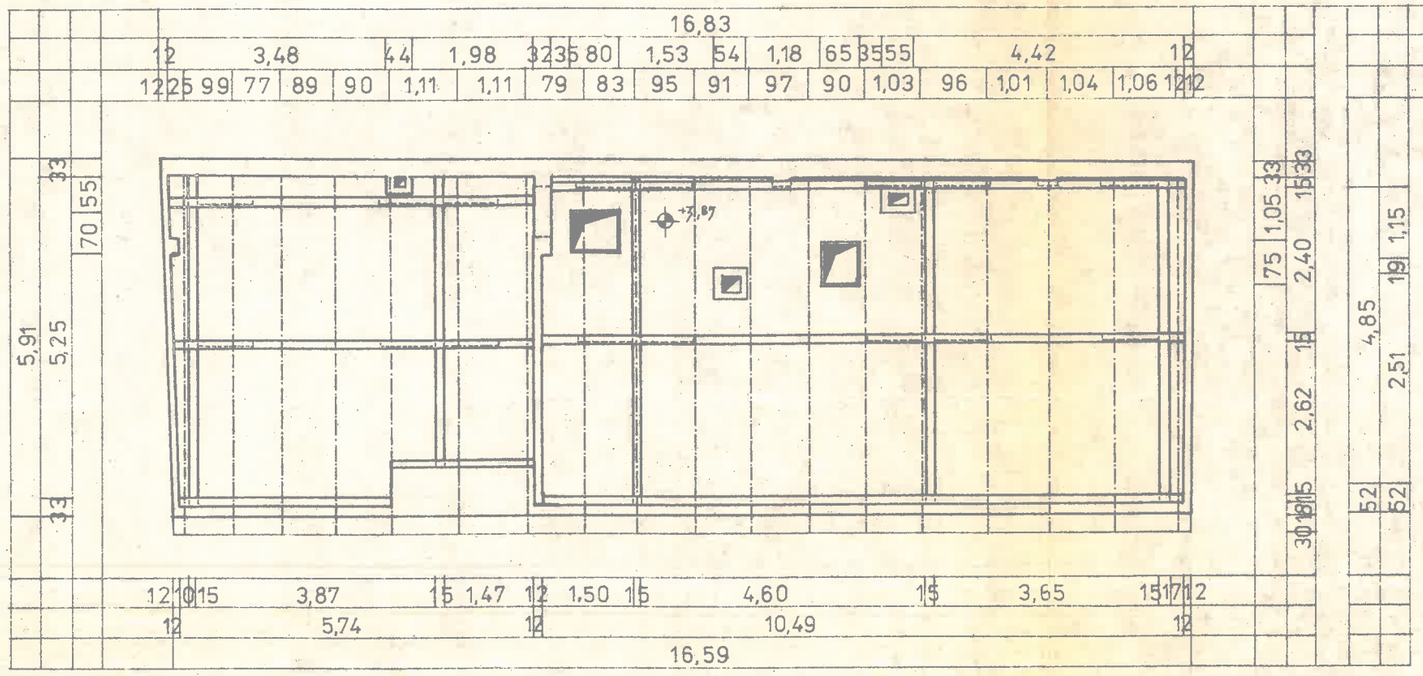

TETŐTÉR M=1:100

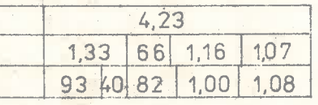

PINCE ALAPRAJZ M=1:100

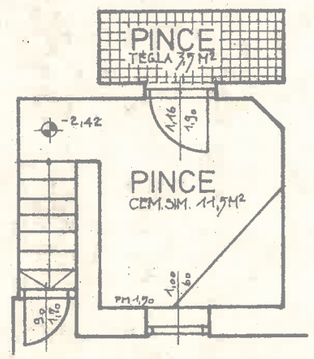

III éves hallgatói műemlékfelmérés

BME Építészettörténeti és Elméleti Intézet

Keszthely Kisfaludy u. 14.

Felmérte: Magyar Krisztina, Mártonffy Gábor,
Soóki Tóth Gábor

Rajzolta: Magyar Krisztina, Mártonffy Gábor