

**Jelmagyarázat**

- tervezett útszélvonal
- tervezett burkolatszélvonal
- tervezett kiemelt szegély
- tervezett süllyesztett szegély
- tervezett kerít szegély
- földhivatali határ
- korlátozóhely helye
- miniatorkorlátozóhely helye
- tervezett burkolatszélvonal
- tervezett járda burkolat
- tervezett pályaszegély
- járható gyűjtő burkolat




**T2 COVE DESIGN Kft.**  
Gyenesdiás, Kossuth Lajos utca 99.  
tel: +36 20 925 8493  
email: riedl.tamas@rhbart.com

Tervezők

**Riedl Tamás Fődelmesi Tamás Nagy Tamás Simon Barbara**  
É-20-0224 É-20-0335 É-20-0355

Megrendelő

**Keszthely Város  
Önkormányzata**  
8360 Keszthely, Fő tér 1.

Projekt

**Keszthely, Kossuth L. u. 31. és környezete (Balaton kongresszusi Kp. és Színház)  
építész tanulmányterv**  
8360 Keszthely Kossuth Lajos utca 28-30.


Tervlap neve

V-13  
**Látványtervek I**

Lépték

Dátum

2023.10.15.

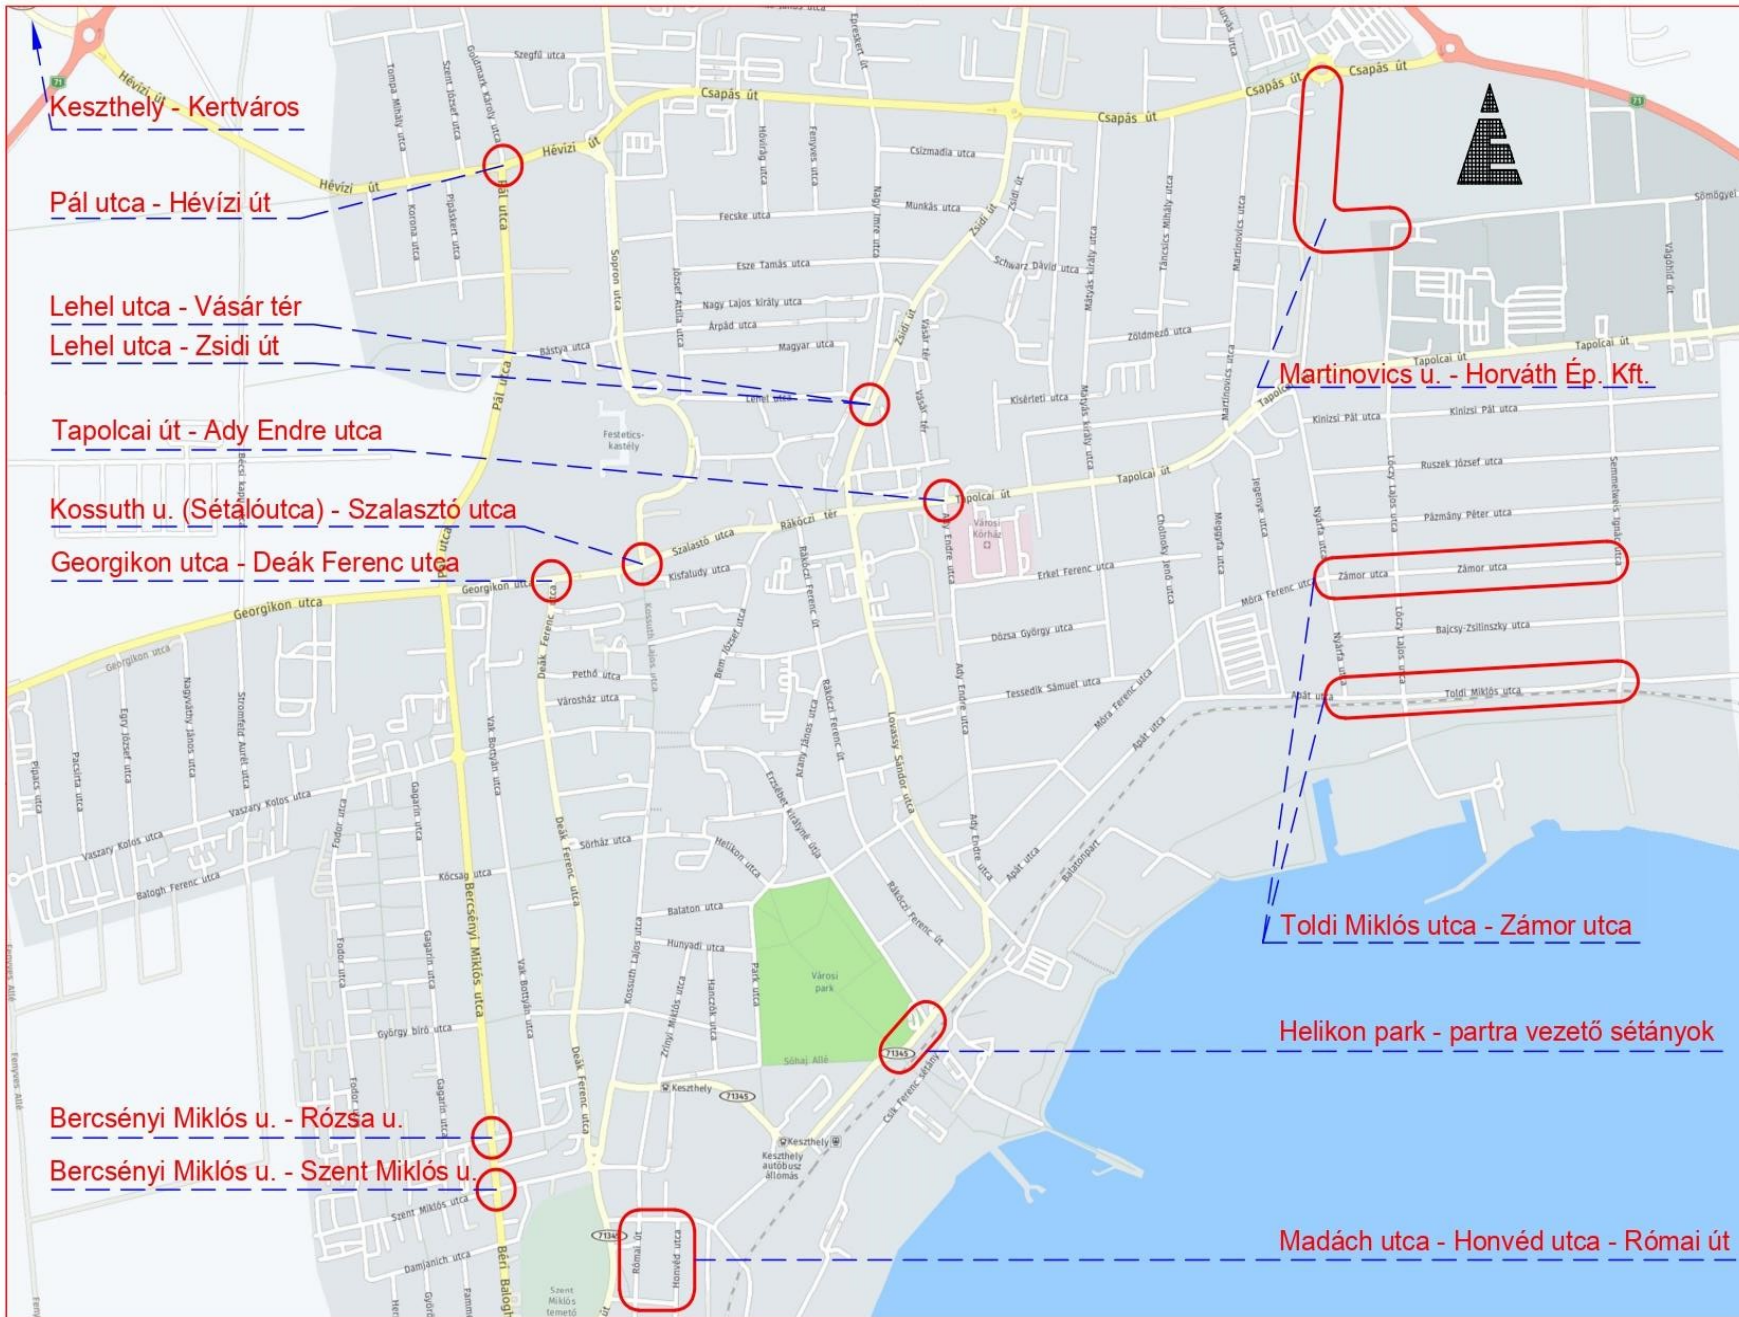

Keszthely - Kertváros

Pál utca - Hévízi út

Lehel utca - Vásár tér

Lehel utca - Zsidi út

Tapolcai út - Ady Endre utca

Kossuth u. (Sétálóutca) - Szalasztó utca

Georgikon utca - Deák Ferenc utca

Martinovics u. - Horváth Ép. Kft.


Toldi Miklós utca - Zámor utca


Helikon park - partra vezető sétányok

Bercsényi Miklós u. - Rózsa u.

Bercsényi Miklós u. - Szent Miklós u.

Madách utca - Honvéd utca - Római út

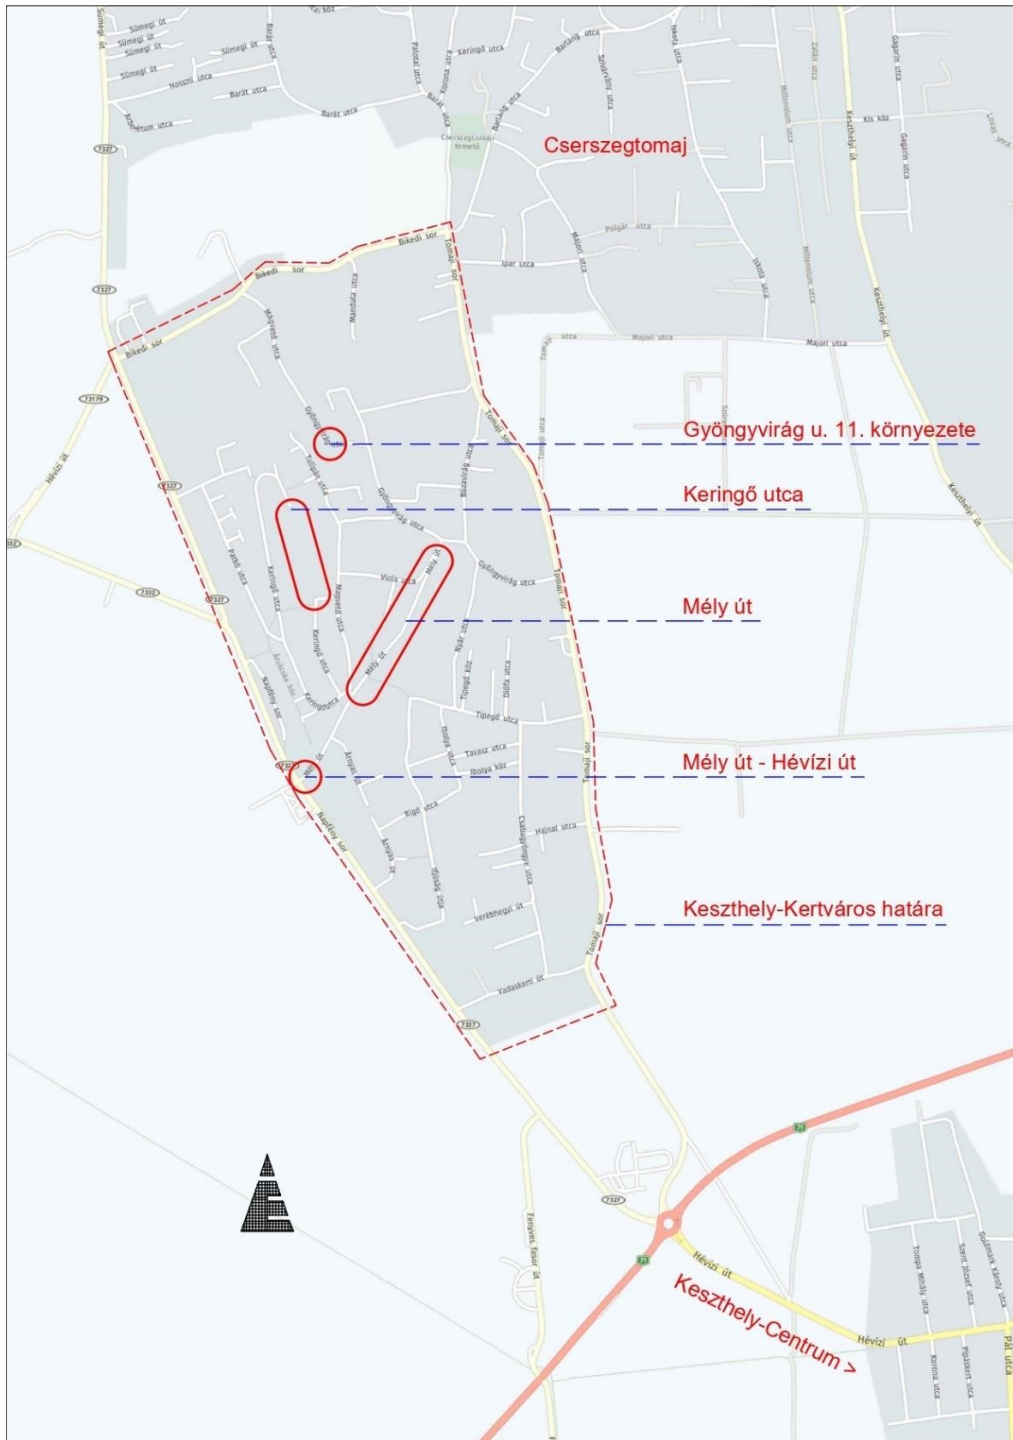

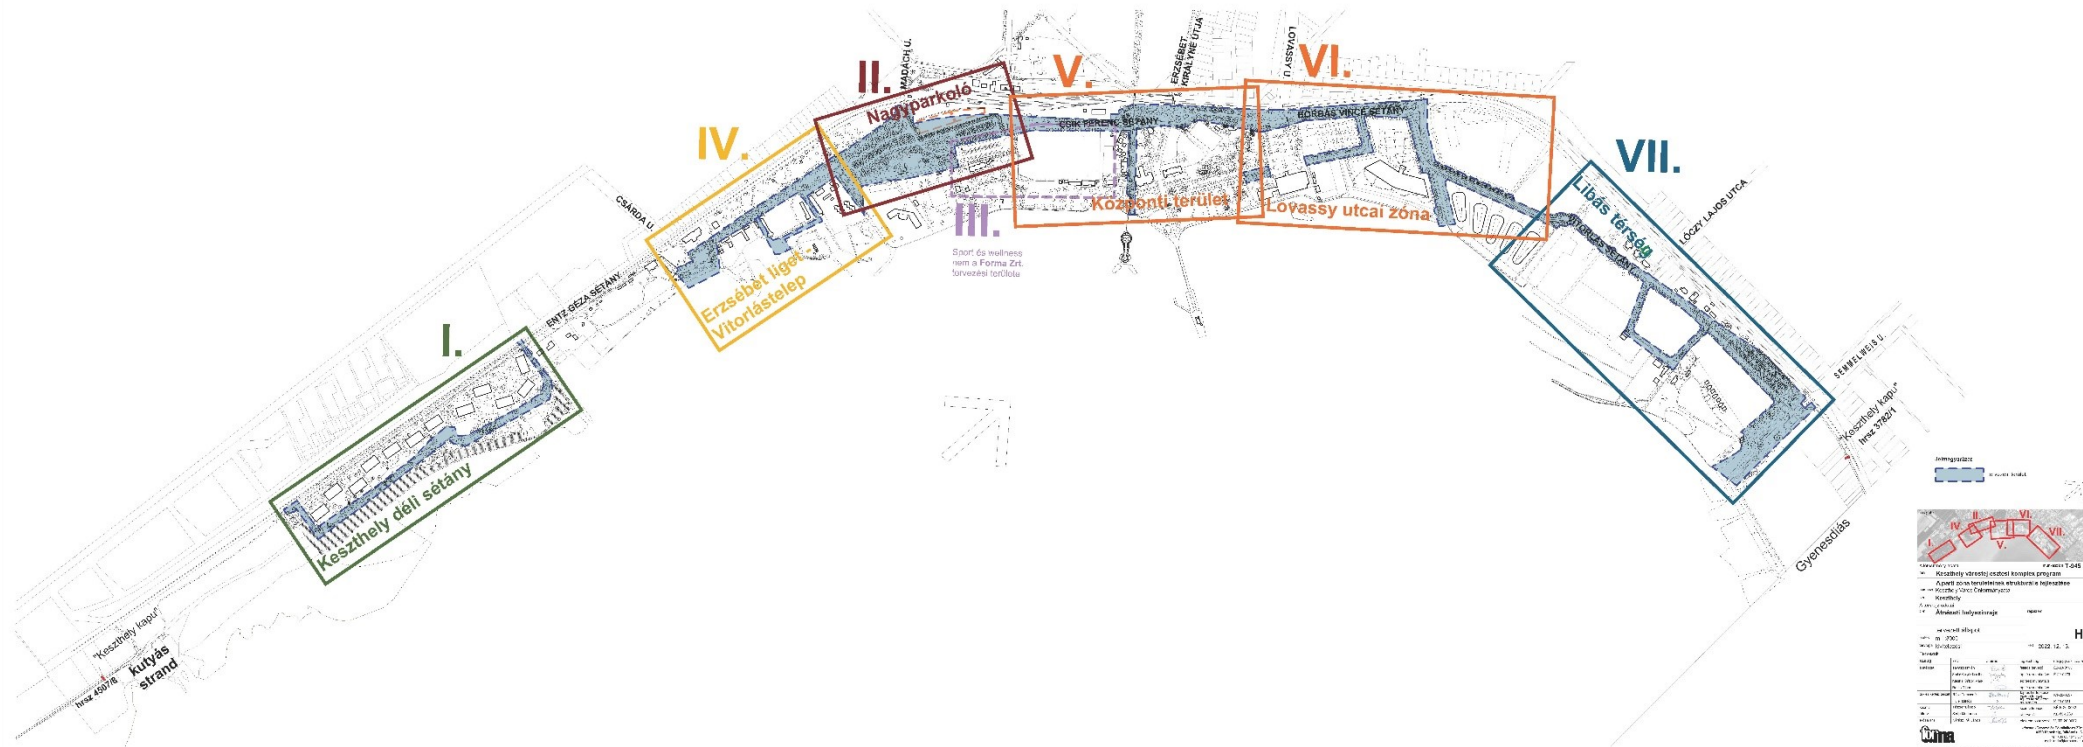







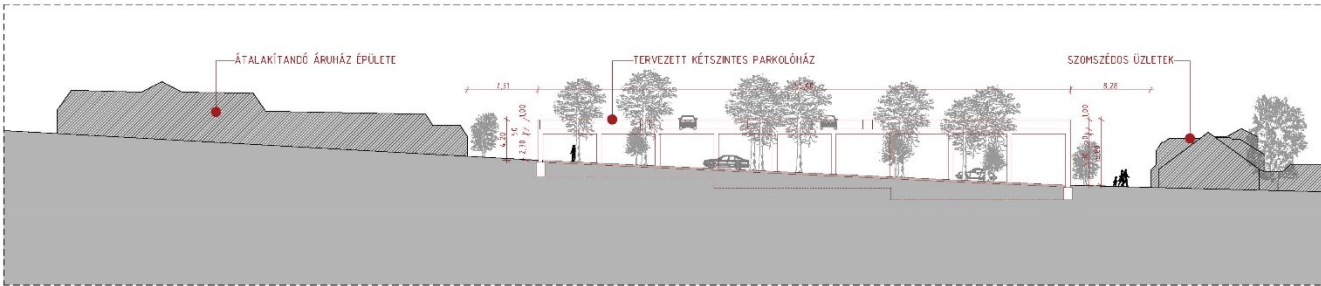

PARKOLÓHÁZ METSZET



LÁTVÁNYTERVEK



Építész tervező:  
 Jóó Lajos E2-0057  
 jooolajos@csdmernokiroda.hu  
 Építész munkatárs:  
 Csák Dániel  
 csak.daniel@csdmernokiroda.hu

Építész munkatárs:  
 Opauszkó Lilla  
 építész  
 Liskai Pál  
 közlekedéstervező

Megrendelő:  
 Tervező:  
 KONCEPCIÓTERV

Lépték:  
 M 1:1000


Tervlap neve:  
 LÁTVÁNYTERVEK  
 Terv címe:  
 8360 KESZTHELY, PIAC TÉR

Dátum:  
 2023. 10. 15.


**KESZTHELYI PIAC**  
 ÁTALAKÍTÁS KONCEPCIÓTERV





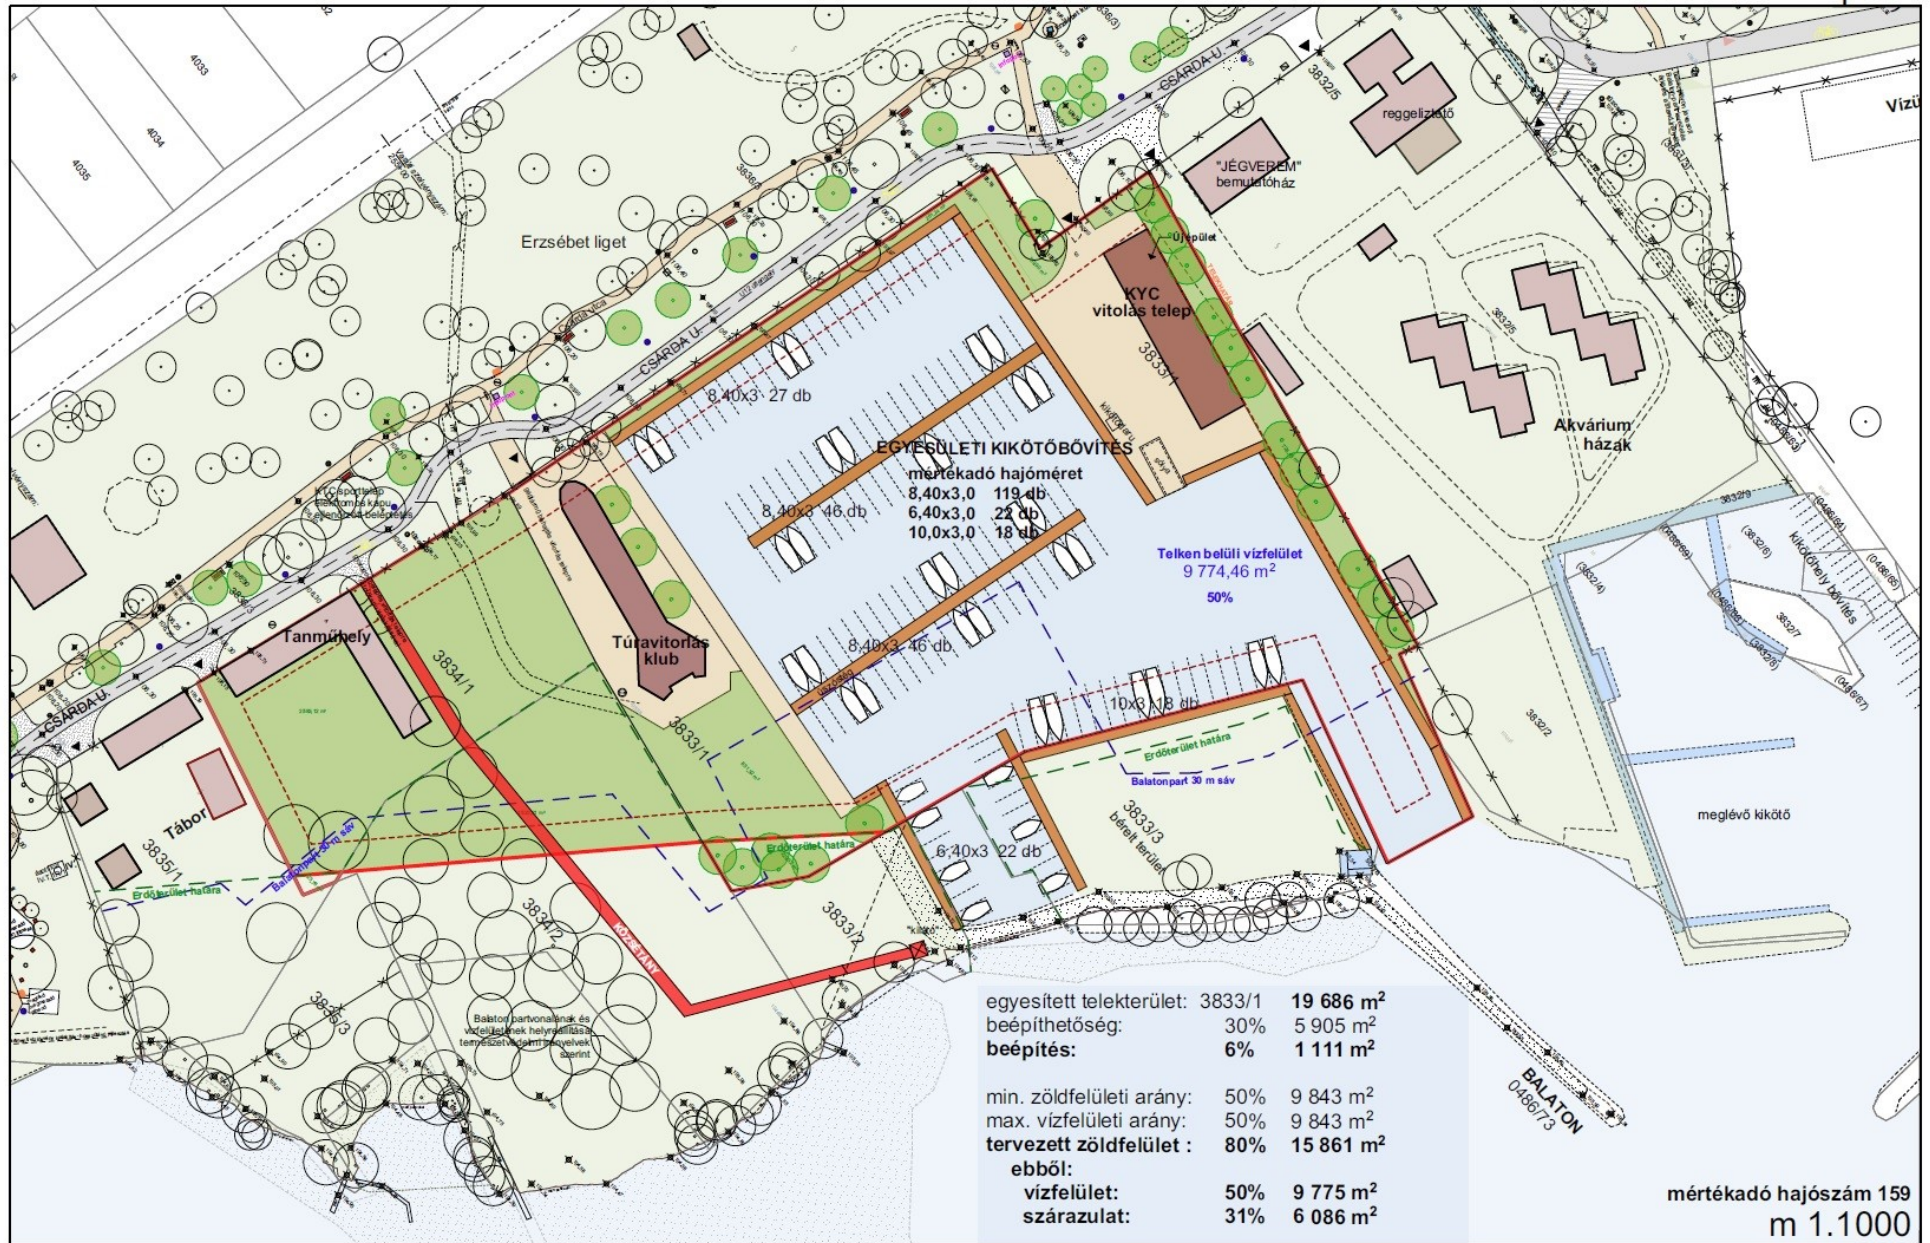



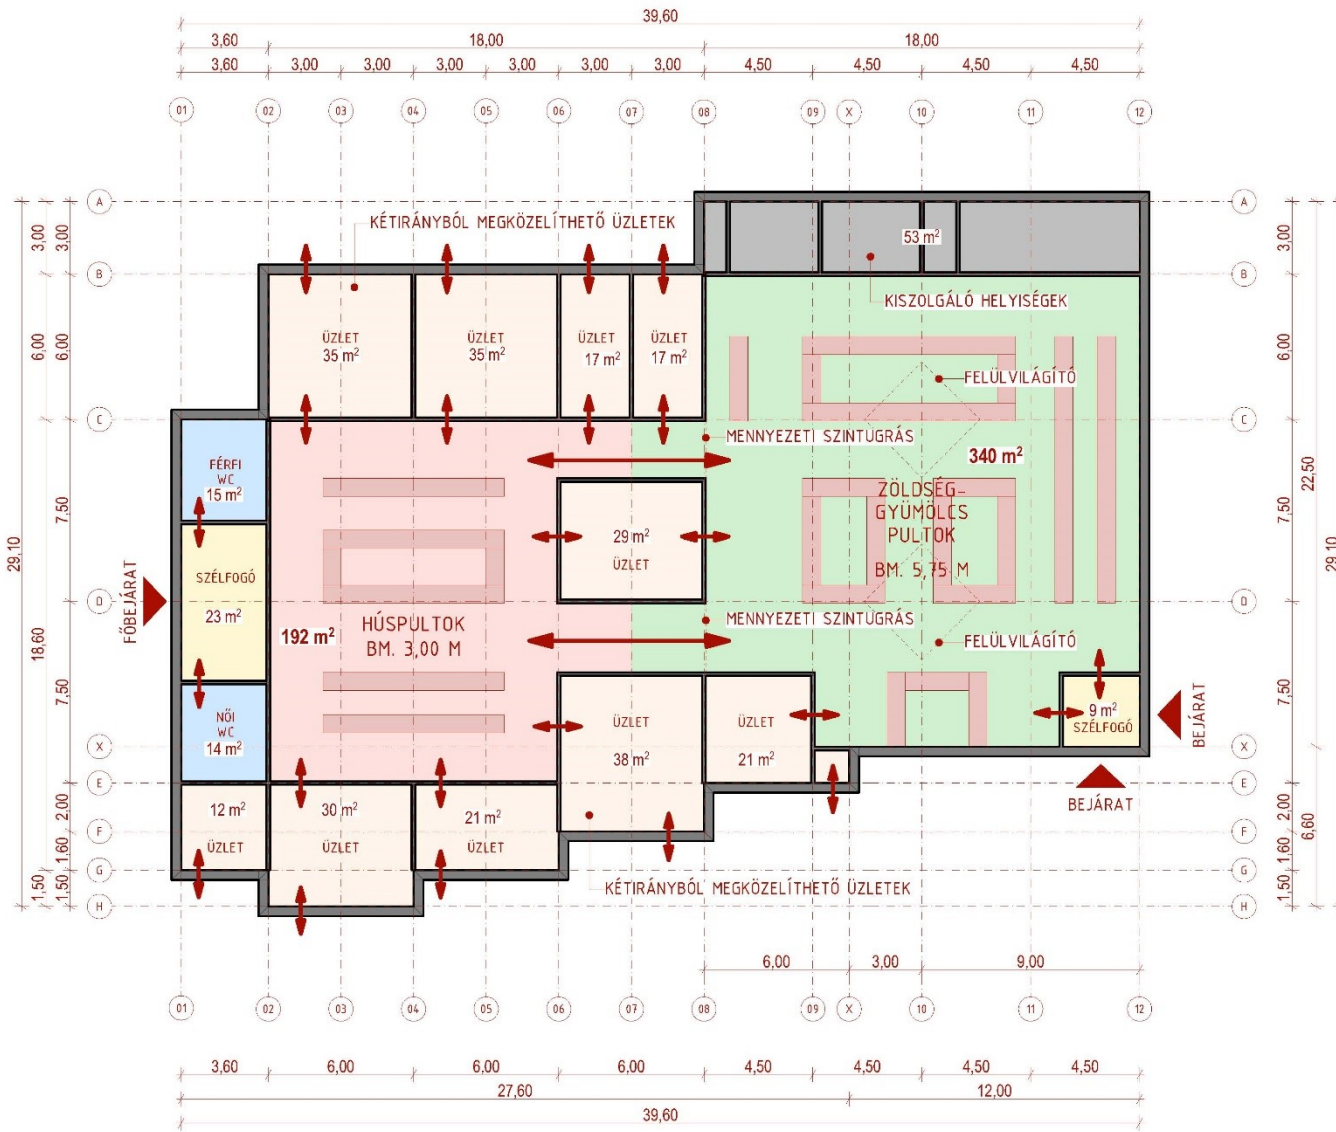

ÁRUHÁZ ÁTALAKÍTÁS KONCEPCIÓ



ipari tervező  
 106 Jajos E2-0057  
 joo.lajos@csdmernokiroda.hu  
 tervező-munkatárs  
 Csák Dániel  
 csak.daniel@csdmernokiroda.hu

tervező-munkatárs  
 Gyauaski Lilla  
 gyauaski.lilla@csdmernokiroda.hu  
 közlekedéstervező  
 Lászlai Pál  
 laszlai.pal@csdmernokiroda.hu

megrendelő  
 Keszthelyi Lilla  
 keszthelyi.lilla@keszthelyi.hu

tervfajta  
 KONCEPCIÓTERV  
 lépték  
 M 1:1000

tervlap neve  
 TERVEZETT PIAC ÉPÜLET ÁTALAKÍTÁSA  
 tervdátum  
 8360 KESZTHELY, PIAC TÉR

dátum  
 2023. 10. 15.

**KESZTHELYI PIAC**  
 ÁTALAKÍTÁS KONCEPCIÓTERV





